


RÉSIDENCE LOUIS & AUGUSTINA

11 IMPASSE DE LA VANILLE - COMMUNE DE SAINT DENIS -
- OPÉRATION DE 47 LOGEMENTS POUR ÉTUDIANTS -

- Plan de Masse -

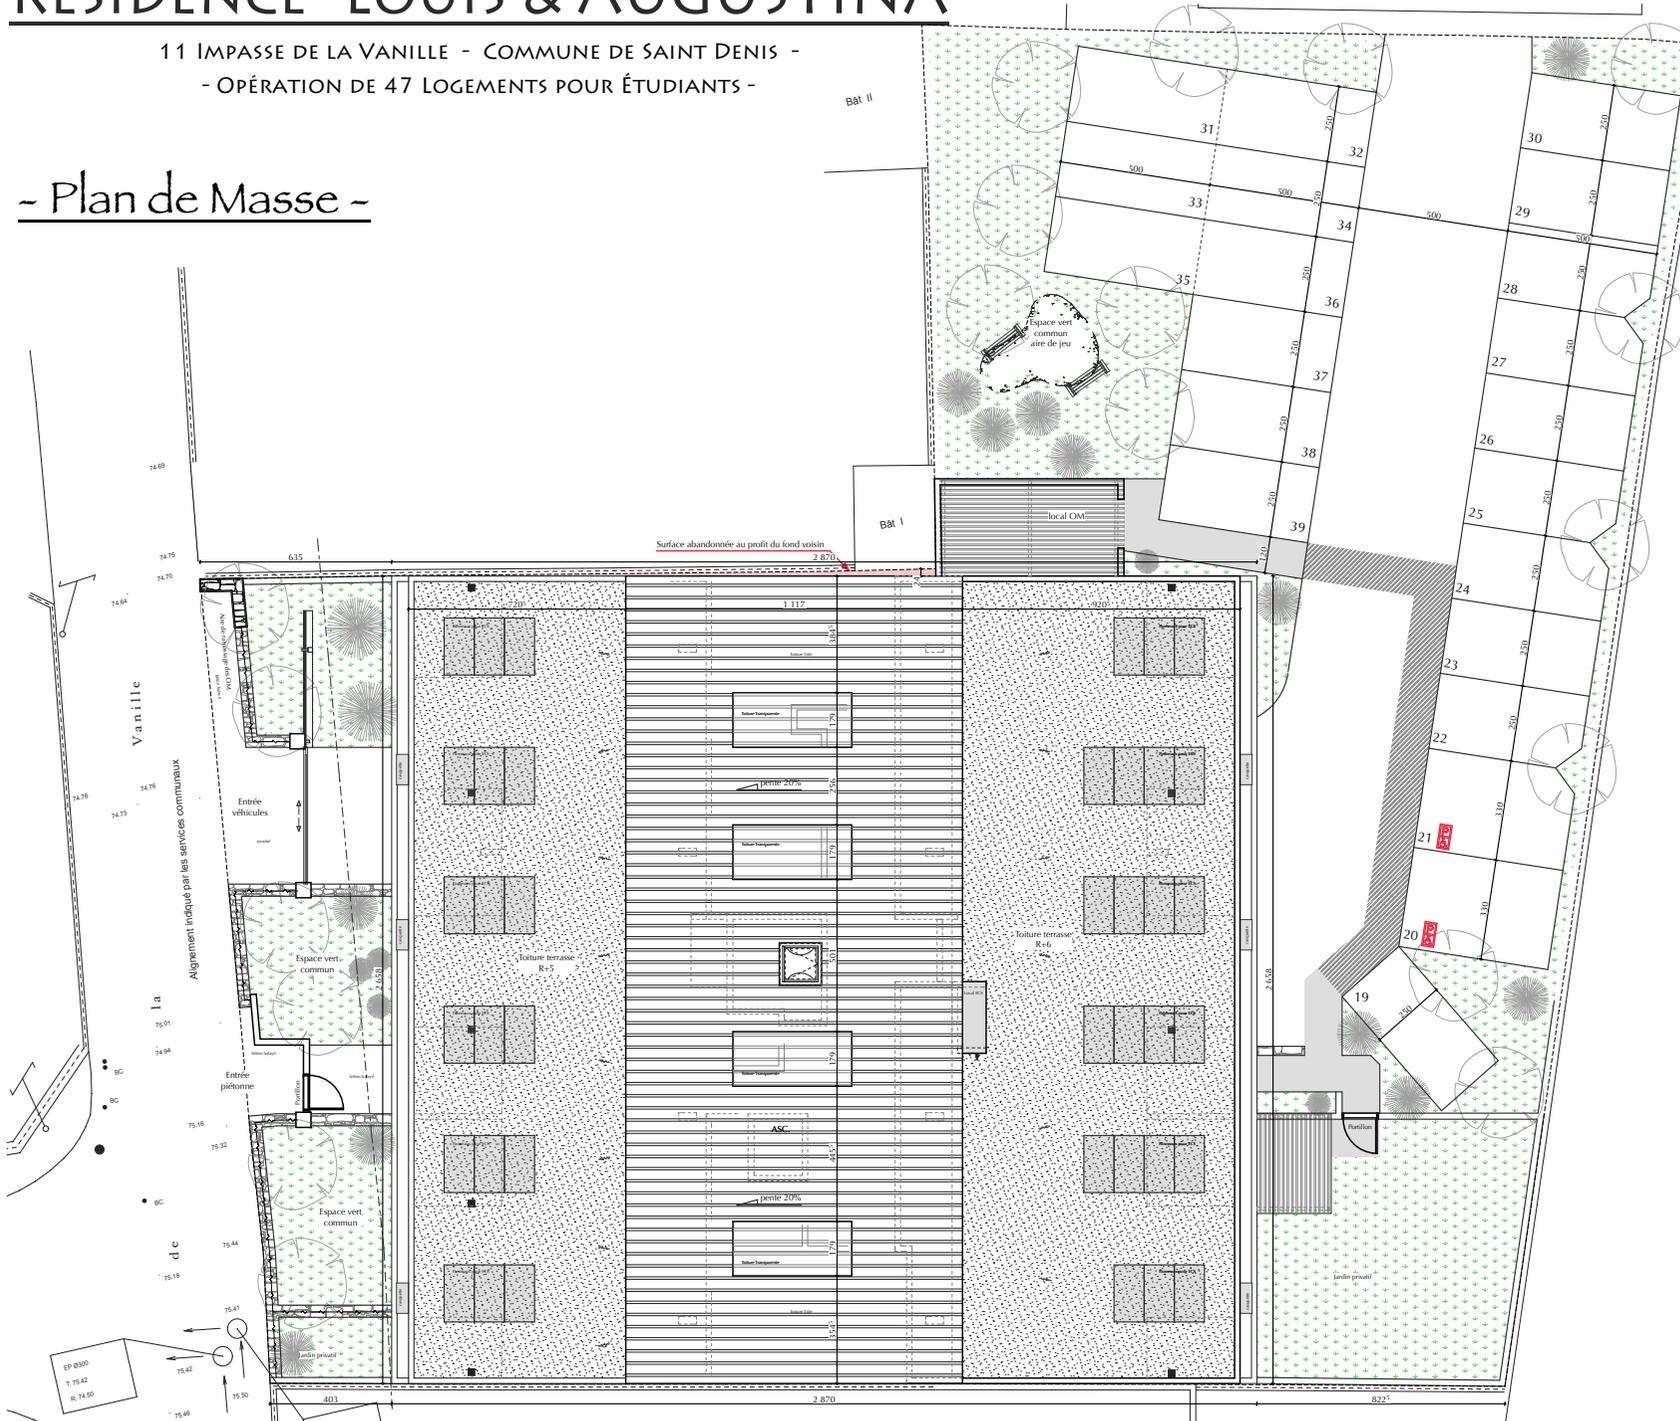

établi en novembre 2014 -

Le présent document exprime la figure et les dispositions générales de l'appartement. Des variations peuvent intervenir en fonction des nécessités techniques de la réalisation, tant en ce qui concerne les dimensions libres que l'équipement. Les retombées, soffites, faux plafonds, canalisations ne sont pas figurés. Ce document est conforme à la loi Carrez.