



# Résidence Louis & Augustina

11 Impasse de la Vanille  
- Commune de Saint Denis -  
Opération de 47 Logements pour étudiants

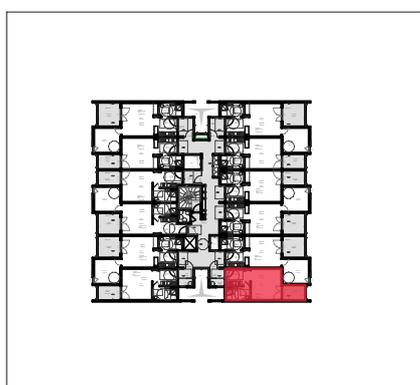

## Niveau R+3

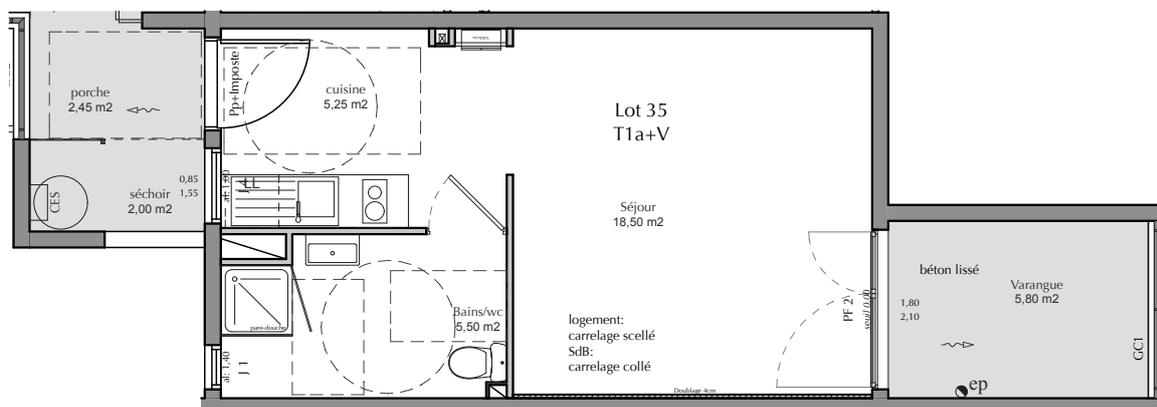

### Surfaces Habitables

### Surfaces Annexes 1

### S. A. 2

### S. A. 3

Entrée / Dgt.	Séjour	Cuisine	Chambre 1	Chambre 2	Salle de bains	Bains / WC	WC	Séchoir	Varangue	Porche	Balcon	Terrasse	Jardin privatif
-	18,50	5,25	-	-		5,50		2,00	5,80	2,45			

**TOTAL**

**31,25 m<sup>2</sup>**

**8,25 m<sup>2</sup>**

Niveau  
R+3

**Type T1 + V  
A**

**LOGEMENT N° 35**

11 Impasse de la Vanille  
- Commune de Saint Denis -



Résidence Louis & Augustina

établi en novembre 2014

échelle 1/100 ème

Le présent document exprime la figure et les dispositions générales de l'appartement. Des variations peuvent intervenir en fonction des nécessités techniques de la réalisation, tant en ce qui concerne les dimensions libres que l'équipement. Les retombées, soffites, faux plafonds, canalisations ne sont pas figurés. Ce document est conforme à la loi Carrez.