


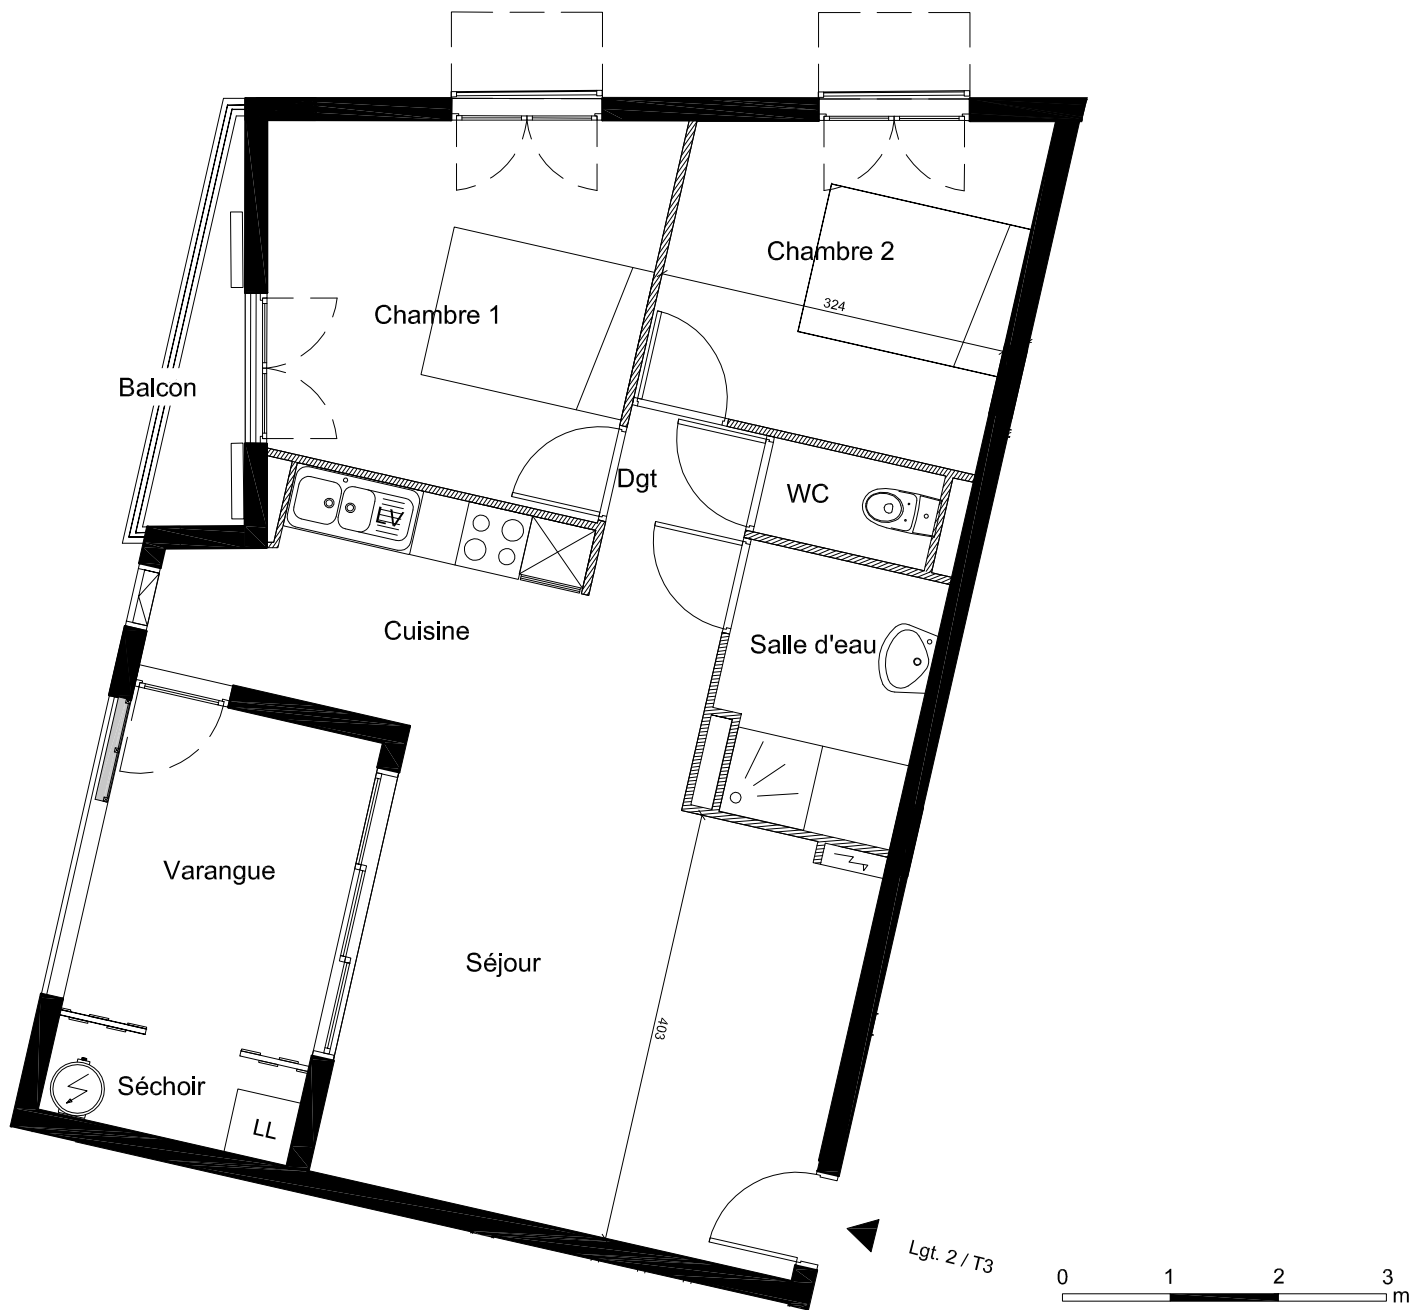

Résidence

L'ALBATROS / Sainte-Clotilde
Île de la Réunion

APPARTEMENT N°2 - T3 - Niveau 1

Séjour	18.90 m ²
Cuisine	9.41 m ²
Chambre 1	11.94 m ²
Chambre 2	9.73 m ²
Salle d'eau + WC	5.99 m ²
Dégagement	2.32 m ²
Surface habitable	58.29 m ²
Varangue	7.31 m ²
Séchoir	2.14 m ²
Balcon	1.91 m ²



Le présent document exprime la figure et les dispositions générales de l'appartement. Des modifications ou des aménagements de détails, nécessités par des raisons techniques ou administratives, pourront être apportées aux plans tant en ce qui concerne les dimensions libres que l'équipement. Les retombées, soffites, faux plafond et canalisations ... ne sont pas figurés. Ce document est conforme à la loi Carrez.