



PLAN SOUS-SOL

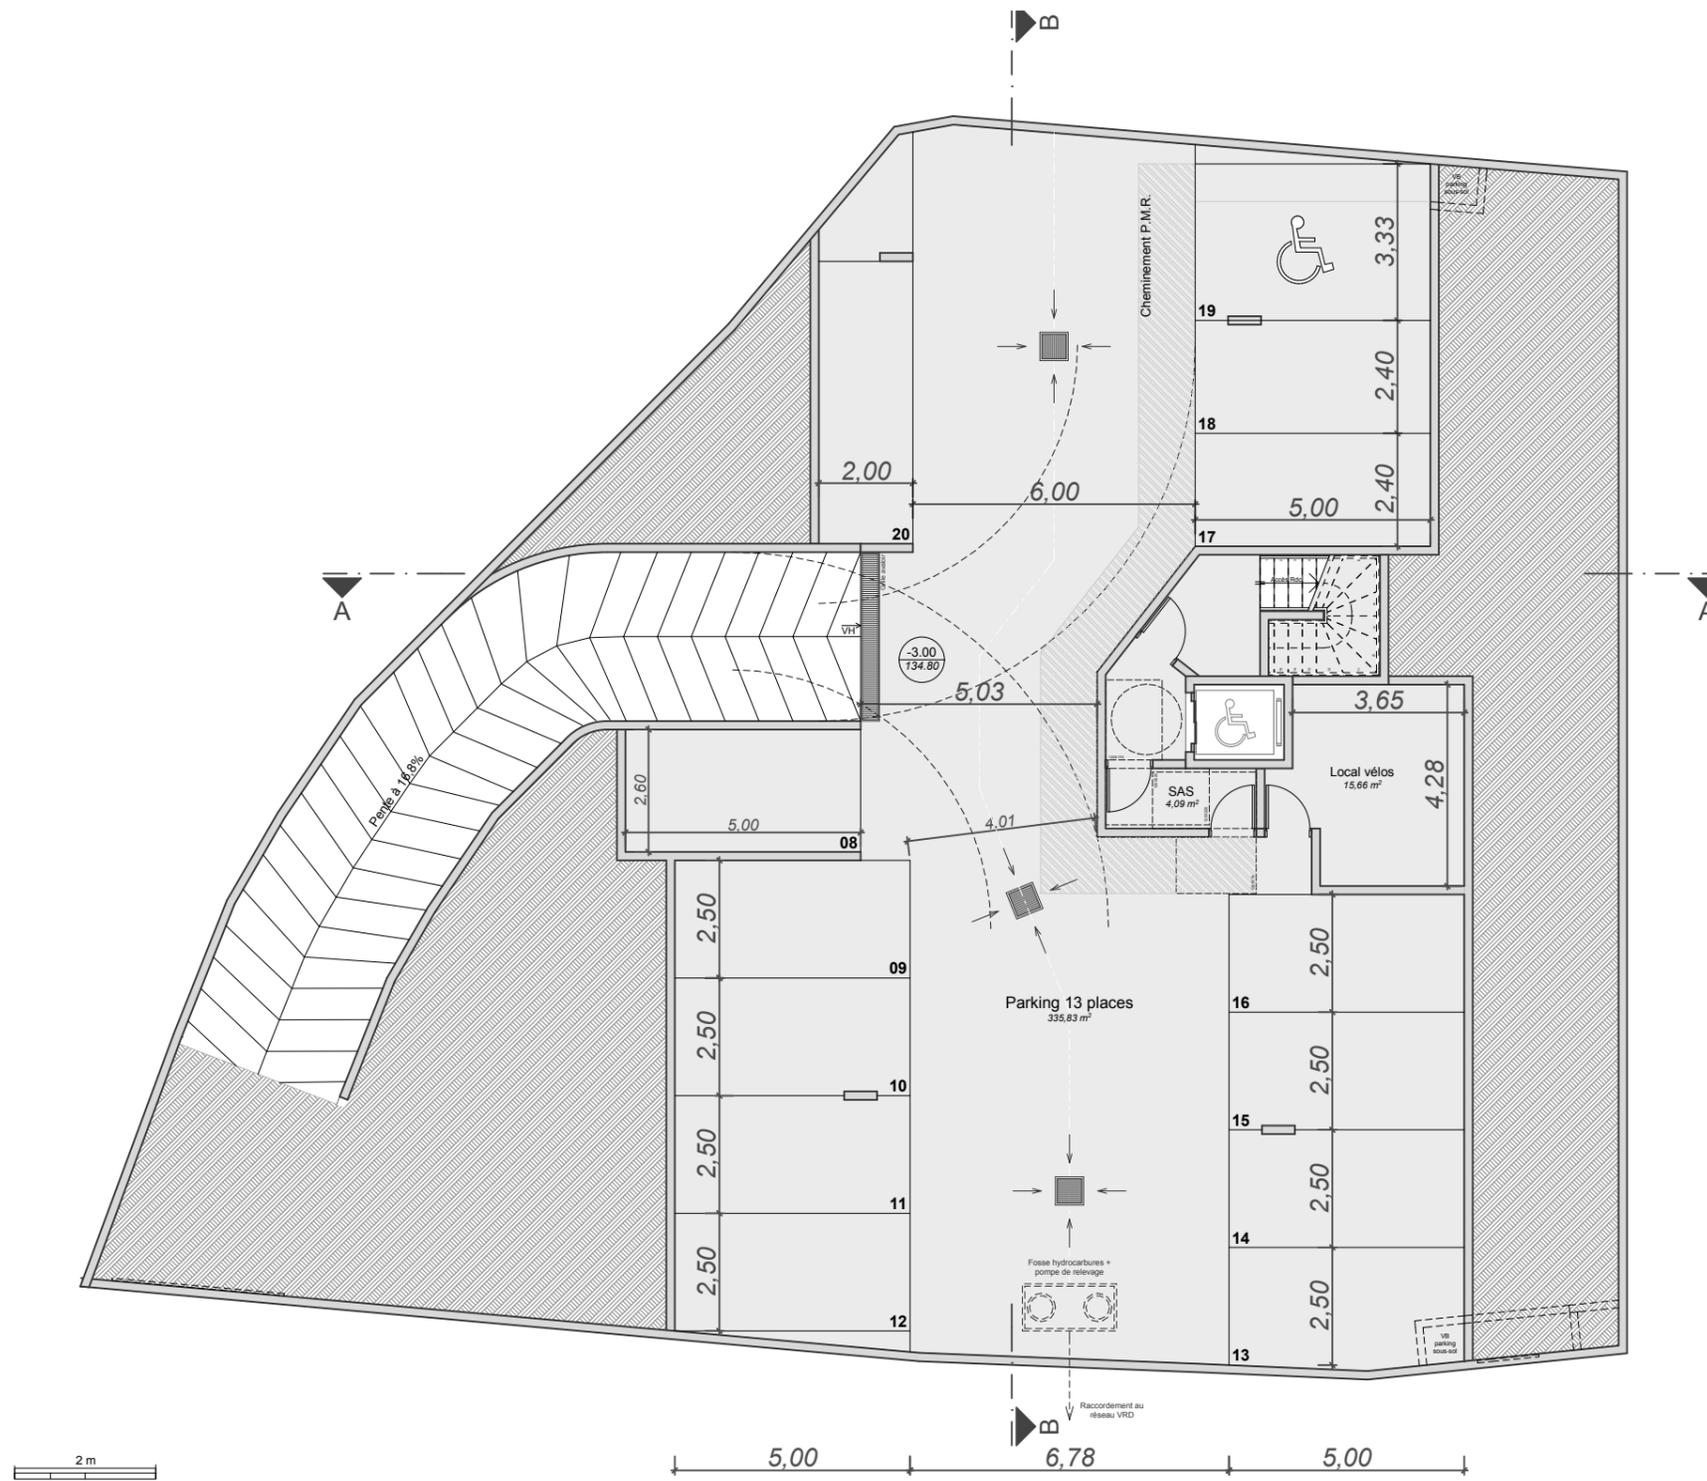

PLAN NIVEAU 0

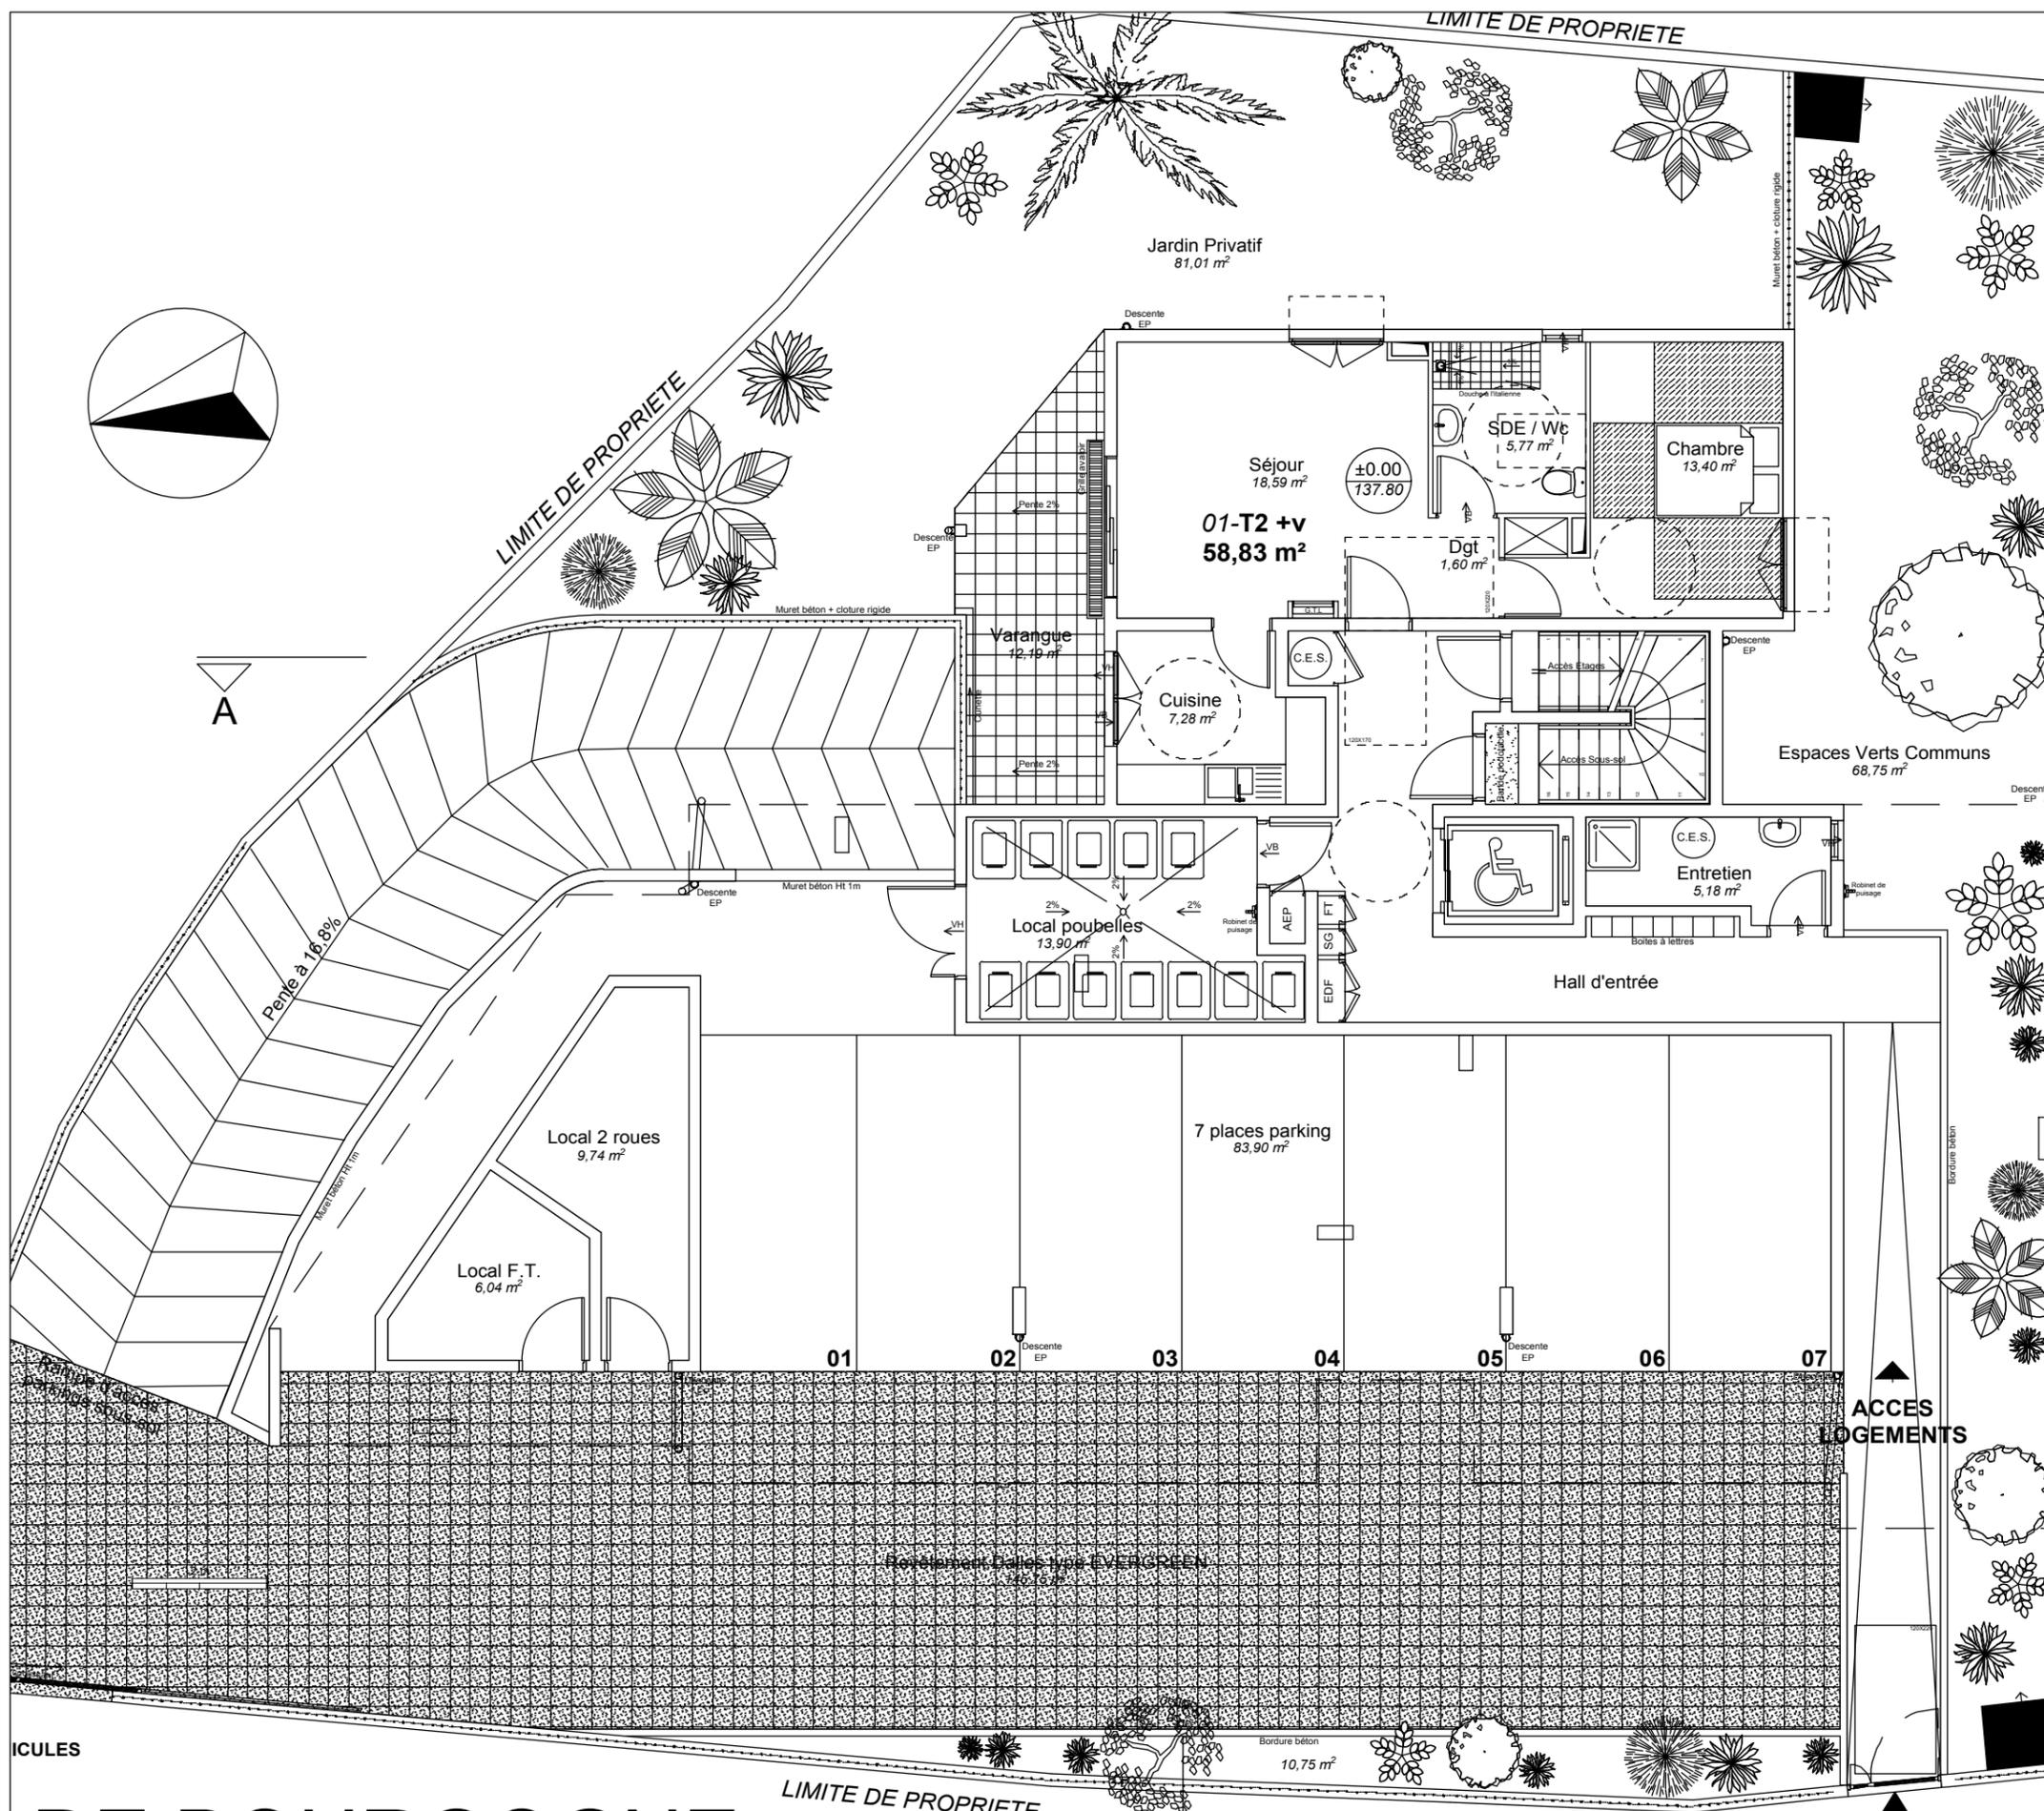

LIMITE DE PROPRIETE

ICULES

LIMITE DE PROPRIETE

- Le présent document exprime la figure et les dispositions générales de l'appartement. Des modifications ou des aménagements de détails, nécessités par des raisons techniques ou administratives, pourront être apportées aux plans tant en ce qui concerne les dimensions libres que l'équipement. Les retombées, soffites, faux plafonds et canalisations... ne sont pas figurés. Ce document est conforme à la loi Carrez -