


RDC

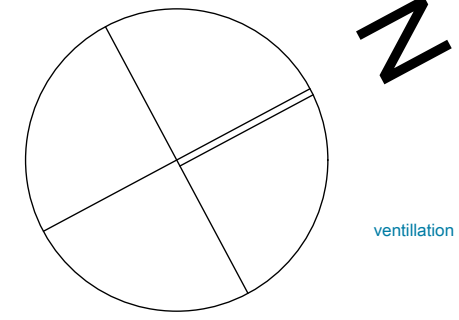

N

A5

A4

A2

A3

A2

A3

LEGENDE

toiture tôle ondulée
pannes C
isolant
faux plafond BA13
béton + isolant + étanchéité
béton + étanchéité
béton lisse
béton brut
Faux plafond droit
Faux plafond rampant
Terre végétale
E + D = Carré sur chape
Etanchéité +
Matériaux drainant +
Carrelage sur chape
Doublage placo
Falcence
Accessibilité PMR
Cloison placo
Cloison placo démontable


DEPARTEMENT DE LA REUNION
COMMUNE DE SAINT DENIS

DESIGNATION DU PROJET	DESIGNATION DE LA PRESENTATION	
L' HORLOGE	DCE	
256 rue du Marechal Leclerc 97400 Saint Denis	N°: A3	Plan: Rez de chaussée
	Echelle(s): 1:50	
	N° affaire: 2013-07	Date: 23/09/2015



Construction de 24 logts
collectifs et 2 commerces

MAITRISE D'OUVRAGE		SCCV RUBIS
ARCHITECTE	neo architectes	27 rue de L'Océan Indien La Pointe des Châteaux 97436 Saint Leu Tel: 02 62 71 14 51 / Fax: 02 62 71 14 53 vincient.demontis@neo-arch.fr / laurent.bernard@neo-arch.fr
BE FLUIDES	IT	27 rue de L'Océan Indien La Pointe des Châteaux 97436 Saint Leu Tel: 02 62 71 14 51 / Fax: 02 62 71 14 53 f.guillaud@ing-tropical.fr
BE STRUCTURE	FORT INGENIEUR CONSEIL	70 rue Augustin Archaubaud 97410 Saint Pierre Tel: 02 62 96 12 37 / Fax: 02 62 96 12 38 fort@scv.rn
Ind	Date	Modifications
A	09/03/2016	Modification cage escalier
B	17/03/2016	Mise à jour plans - RICT

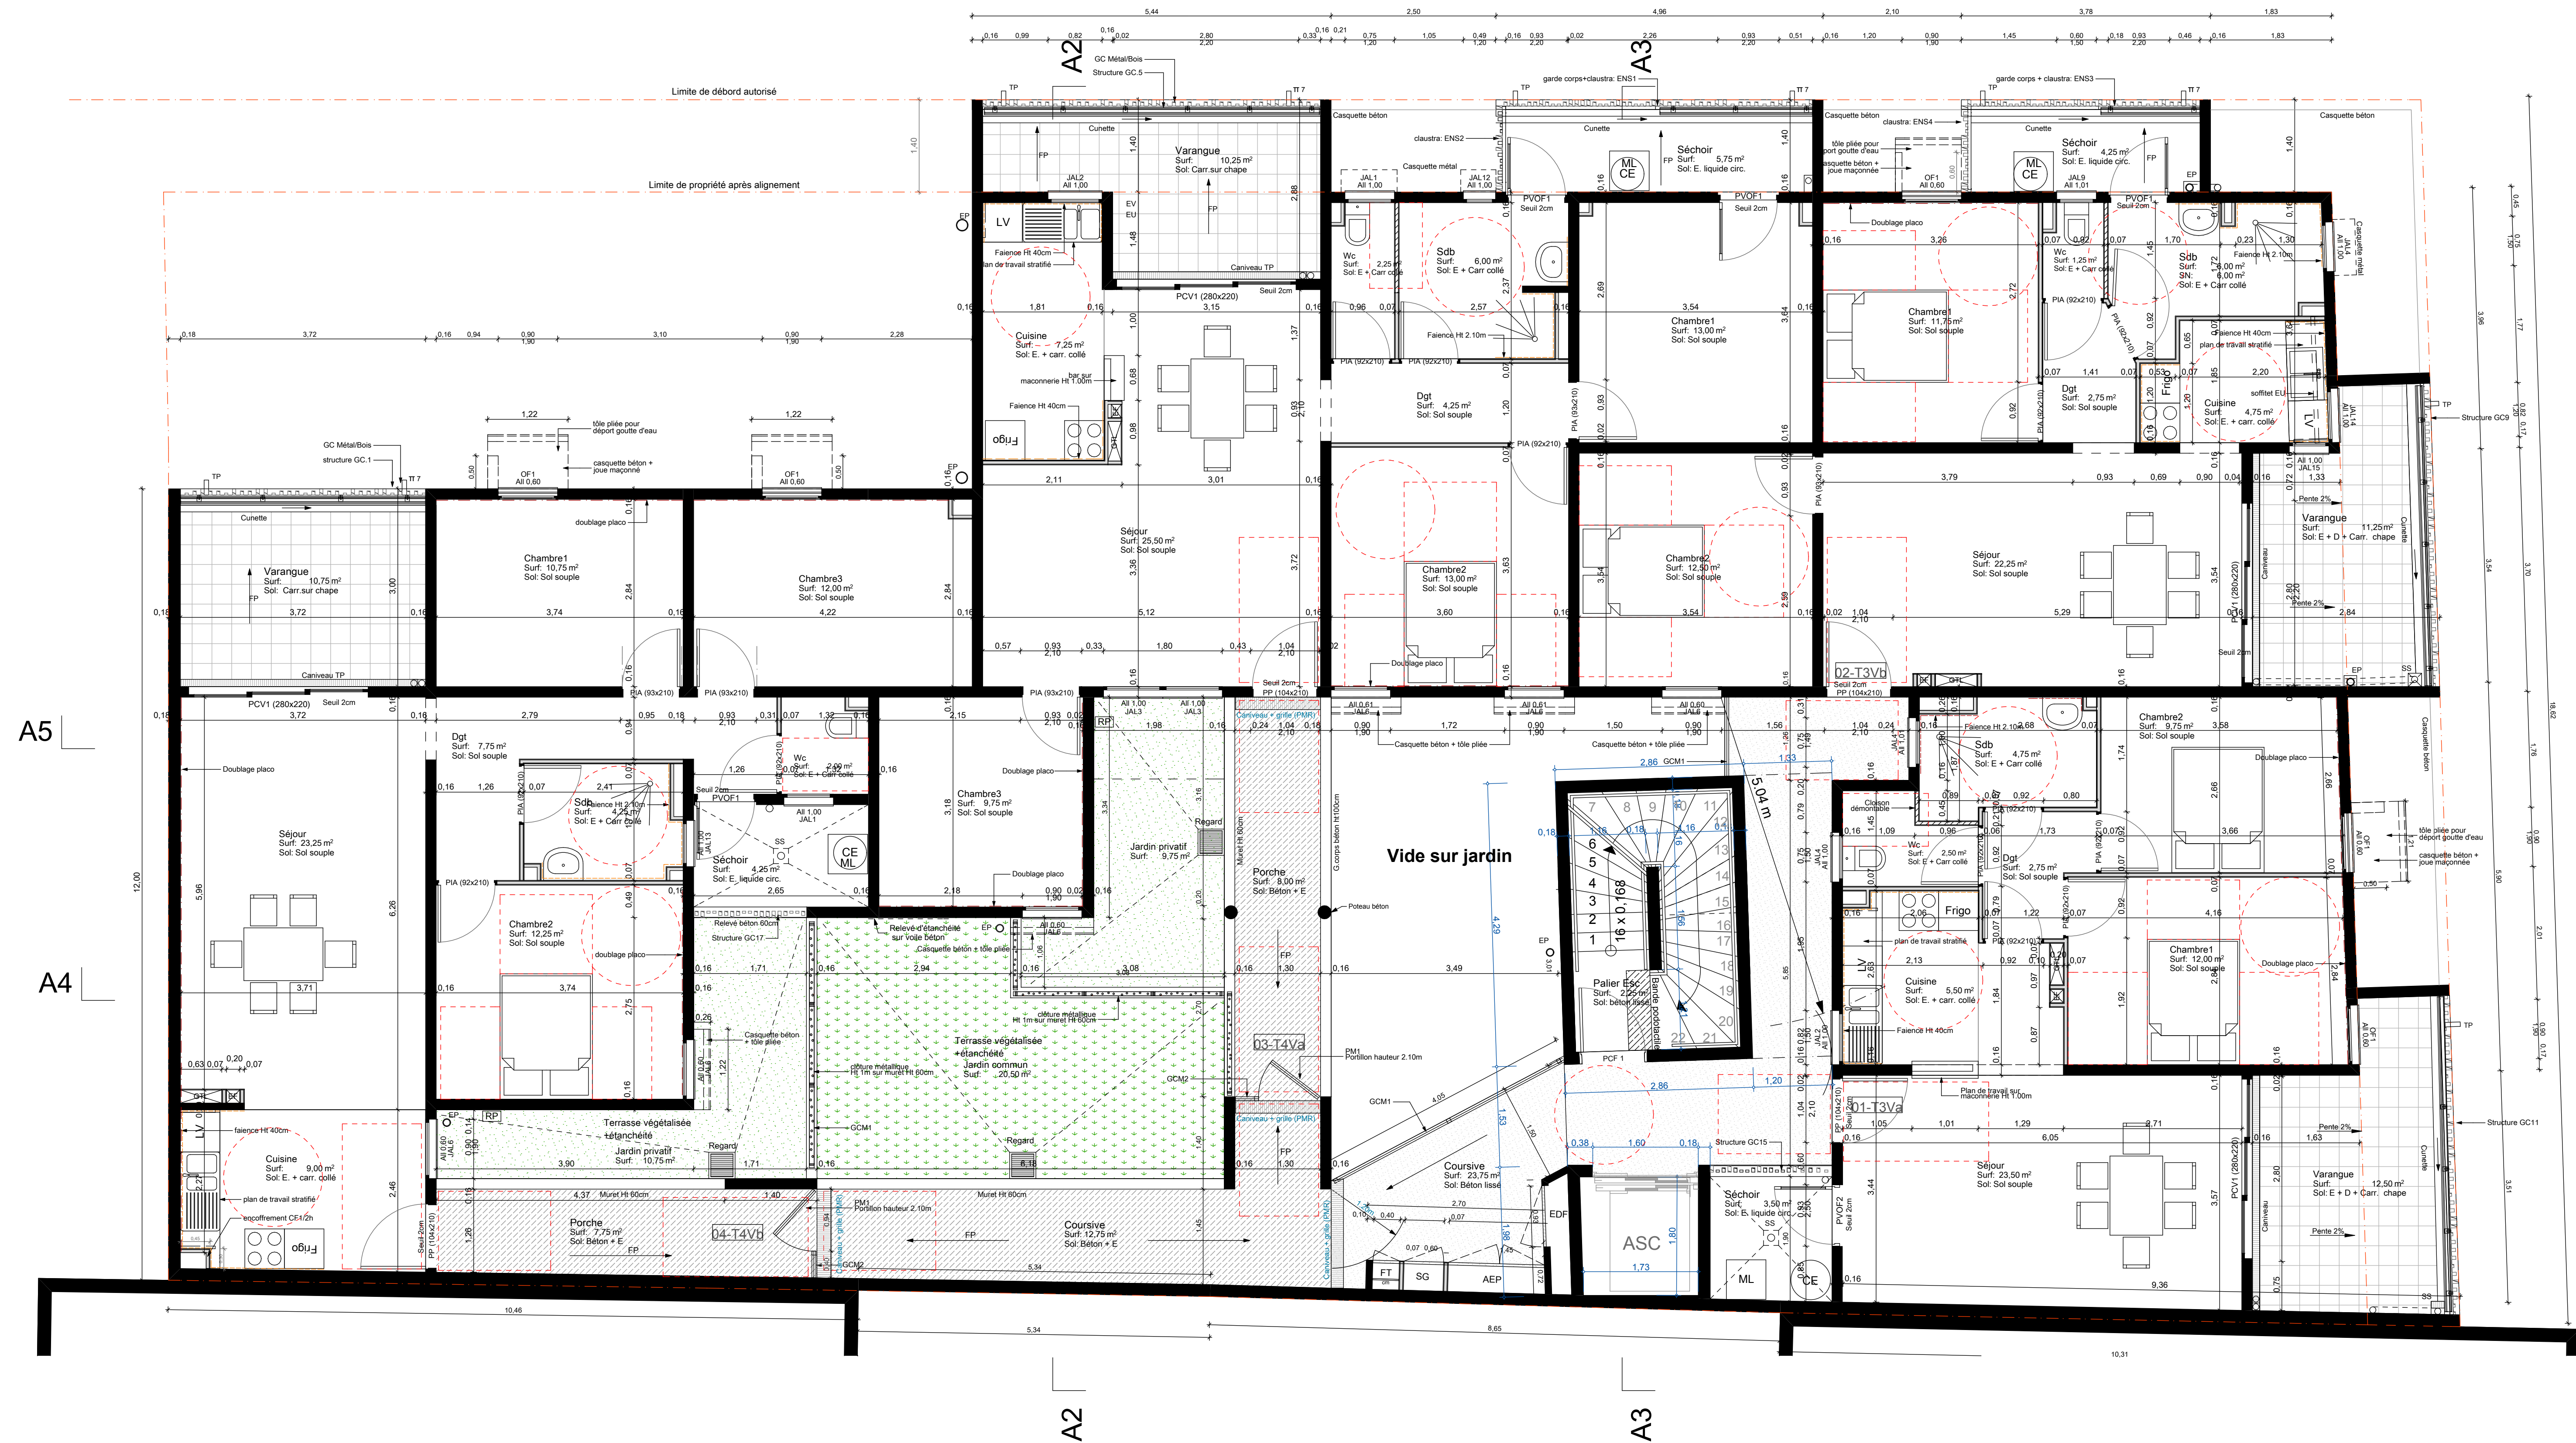


DEPARTEMENT DE LA REUNION
COMMUNE DE SAINT DENIS

DESIGNATION DU PROJET	DESIGNATION DE LA PRESENTATION
L' HORLOGE 256 rue du Marechal Leclerc 97400 Saint Denis	DCE N°: A4 Plan: R+1 Echelle(s): 1:50 N° affaire: 2013-07 Date: 23/09/2015

Construction de 24 logts
collectifs et 2 commerces

MAITRISE D'OUVRAGE	SCCV RUBIS	
ARCHITECTE neo architectes	27 rue de L'Océan Indien La Pointe des Châteaux 97436 Saint Leu Tel: 02 62 71 14 51 / Fax: 02 62 71 14 53 vincent.demontigny@neo-arch.fr / laurent.abeynaghes@neo-arch.fr	
BE FLUIDES IT	27 rue de L'Océan Indien La Pointe des Châteaux 97436 Saint Leu Tel: 02 62 71 14 51 / Fax: 02 62 71 14 53 f.guyot@ing-tropical.fr	
BE STRUCTURE FORT INGENIEUR CONSEIL	710 rue Augustin Archaubaud 97410 Saint Pierre Tel: 02 62 96 12 37 / Fax: 02 62 96 12 38 fou@fort.fr	
Ind	Date	Modifications
A	09/03/2016	Modification cage escalier
B	17/03/2016	Mise à jour plans - RICT

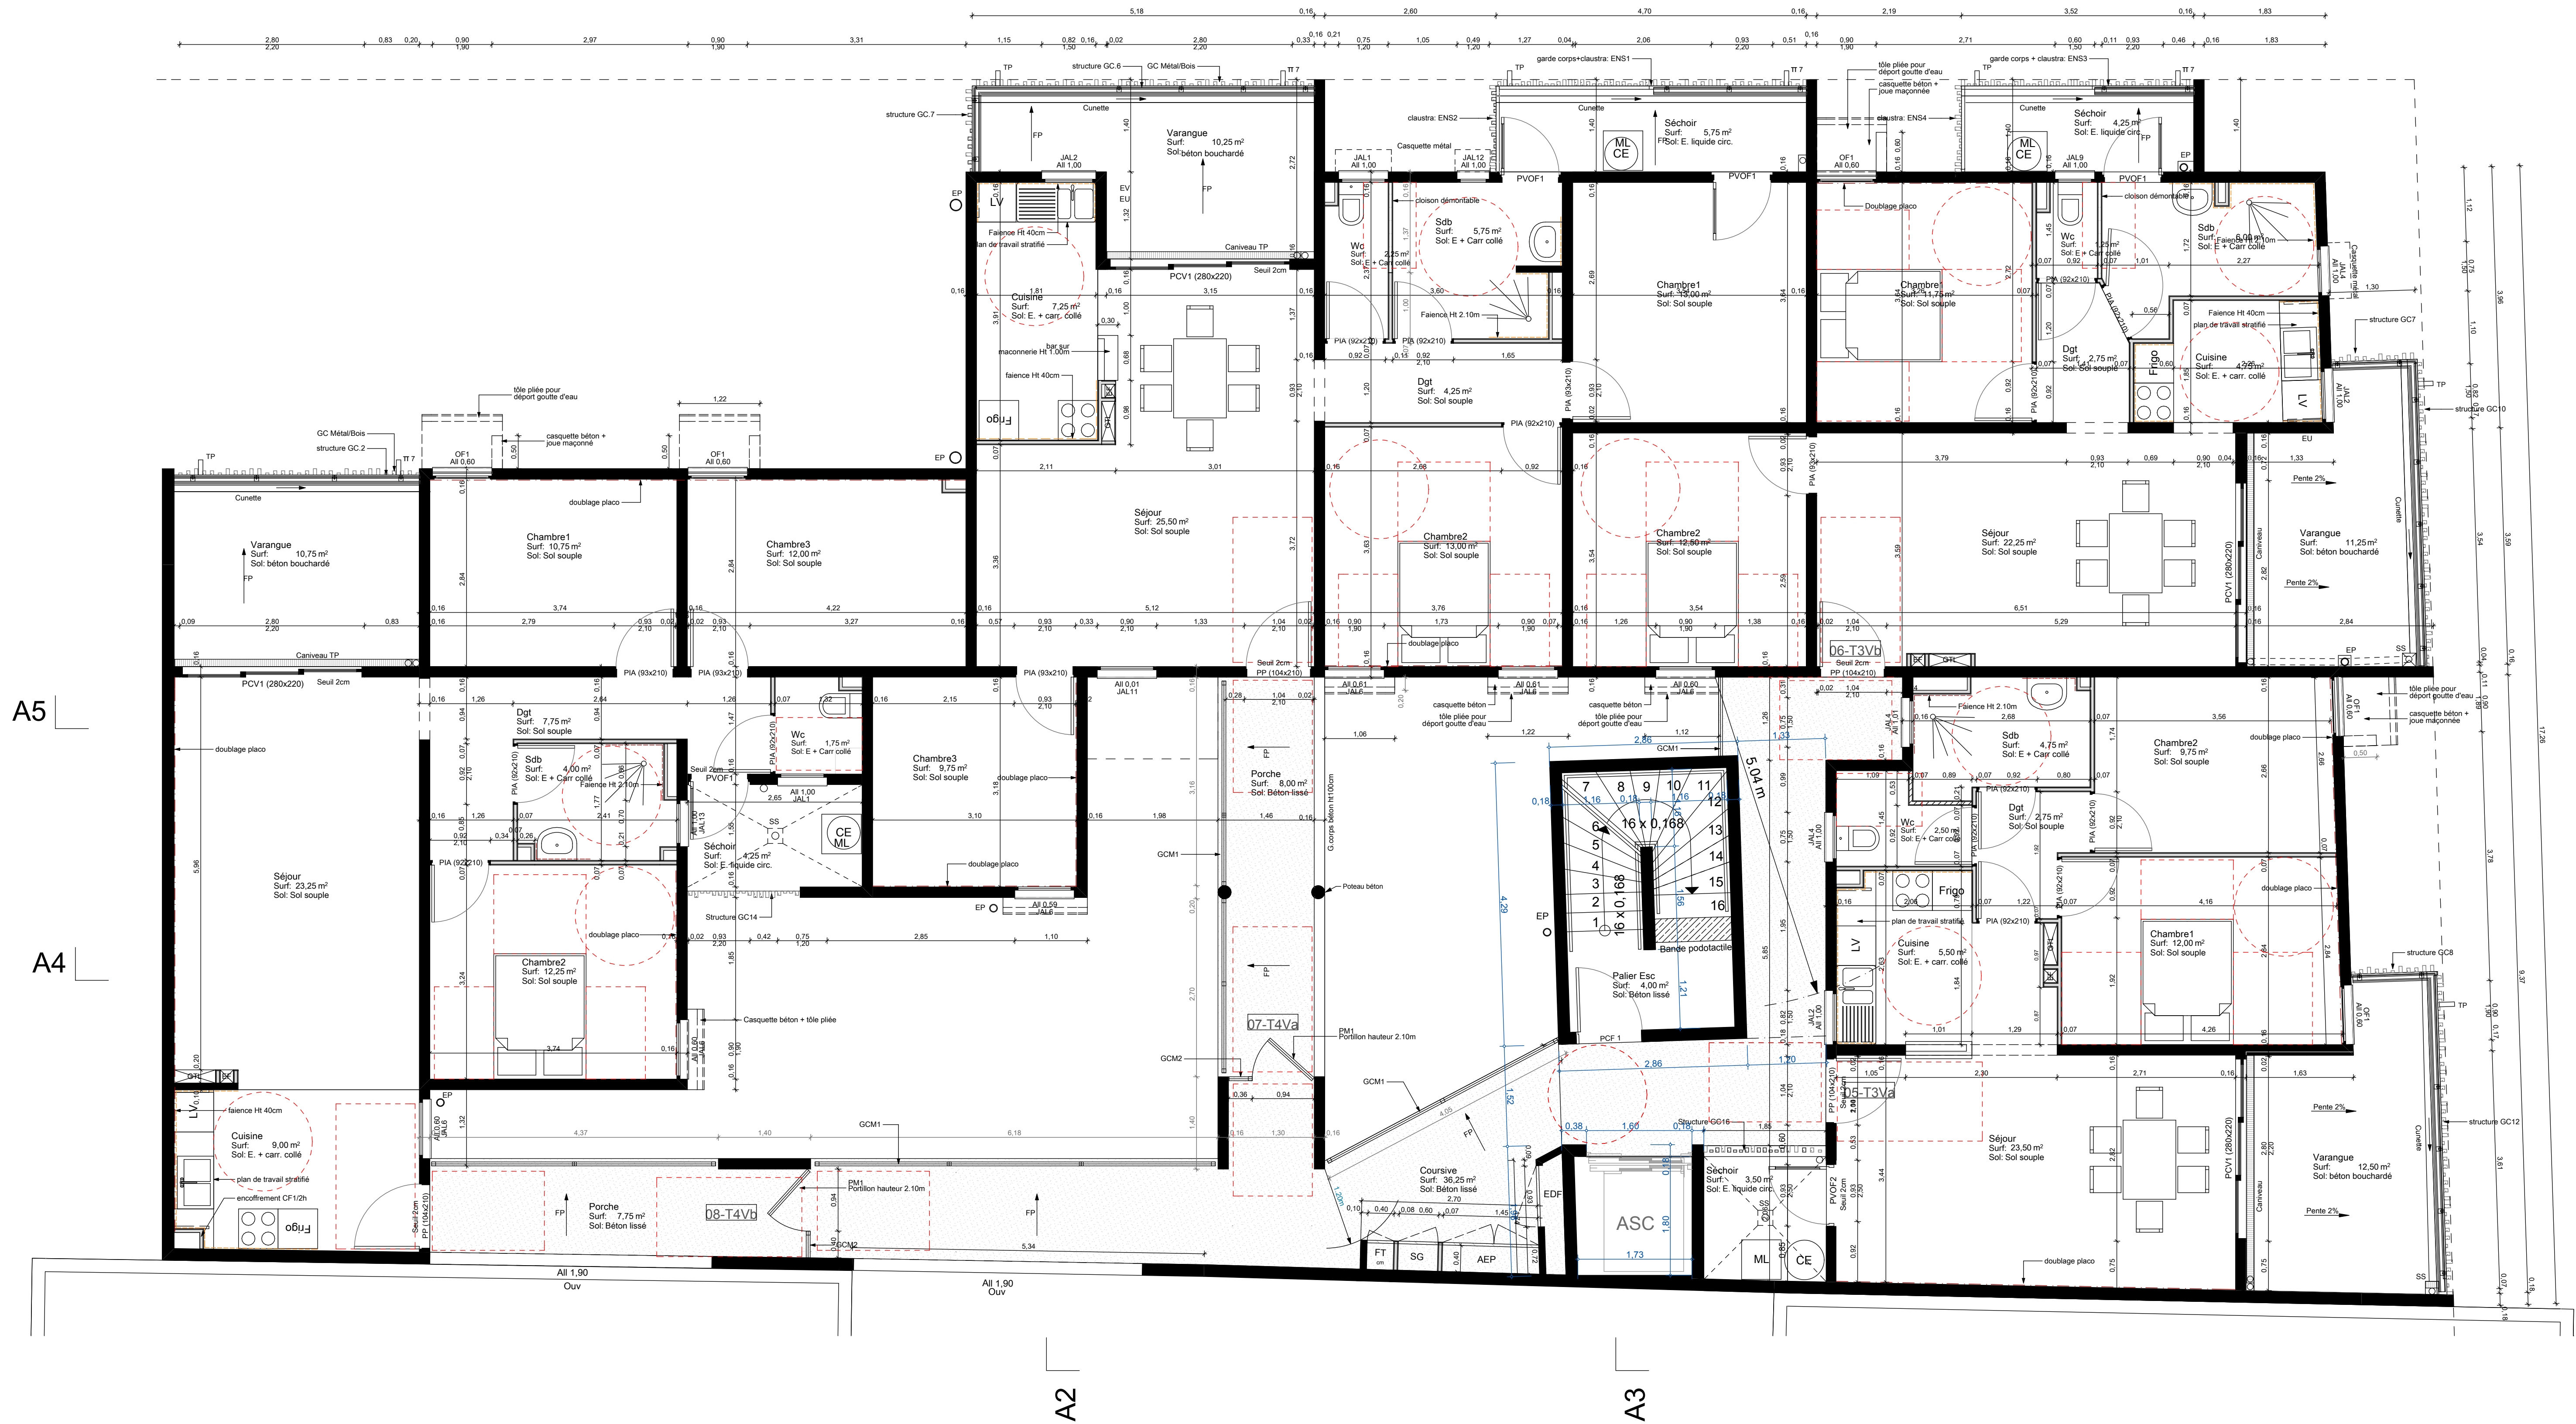

DEPARTEMENT DE LA REUNION
COMMUNE DE SAINT DENIS

DESIGNATION DU PROJET

L' HORLOGE
256 rue du Marechal
Leclerc 97400 Saint Denis


DESIGNATION DE LA PRESENTATION

DCE

N°:	A5	Plan:	R+2
Echelle(s):	1:50		
N° affaire	2013-07	Date:	23/09/2015

Construction de 24 logts
collectifs et 2 commerces

MAITRISE D'OUVRAGE	SCCV RUBIS	
ARCHITECTE neo architectes	27 rue de L'Océan Indien La Pointe des Châteaux 97436 Saint Leu Tel: 02 62 71 14 51 / Fax: 02 62 71 14 53 vincent.demontis@neo-arch.fr / laurent.bernard@neo-arch.fr	
BE FLUIDES IT	27 rue de L'Océan Indien La Pointe des Châteaux 97436 Saint Leu Tel: 02 62 71 14 51 / Fax: 02 62 71 14 53 f.guillot@ing-tropical.fr	
BE STRUTURE FORT INGENIEUR CONSEIL	710 rue Augustin Archaubaud 97410 Saint Pierre Tel: 02 62 96 12 37 / Fax: 02 62 96 12 38 fort@scv.re	
Ind	Date	Modifications
A	09/03/2016	Modification cage escalier
B	17/03/2016	Mise à jour plans - RICT

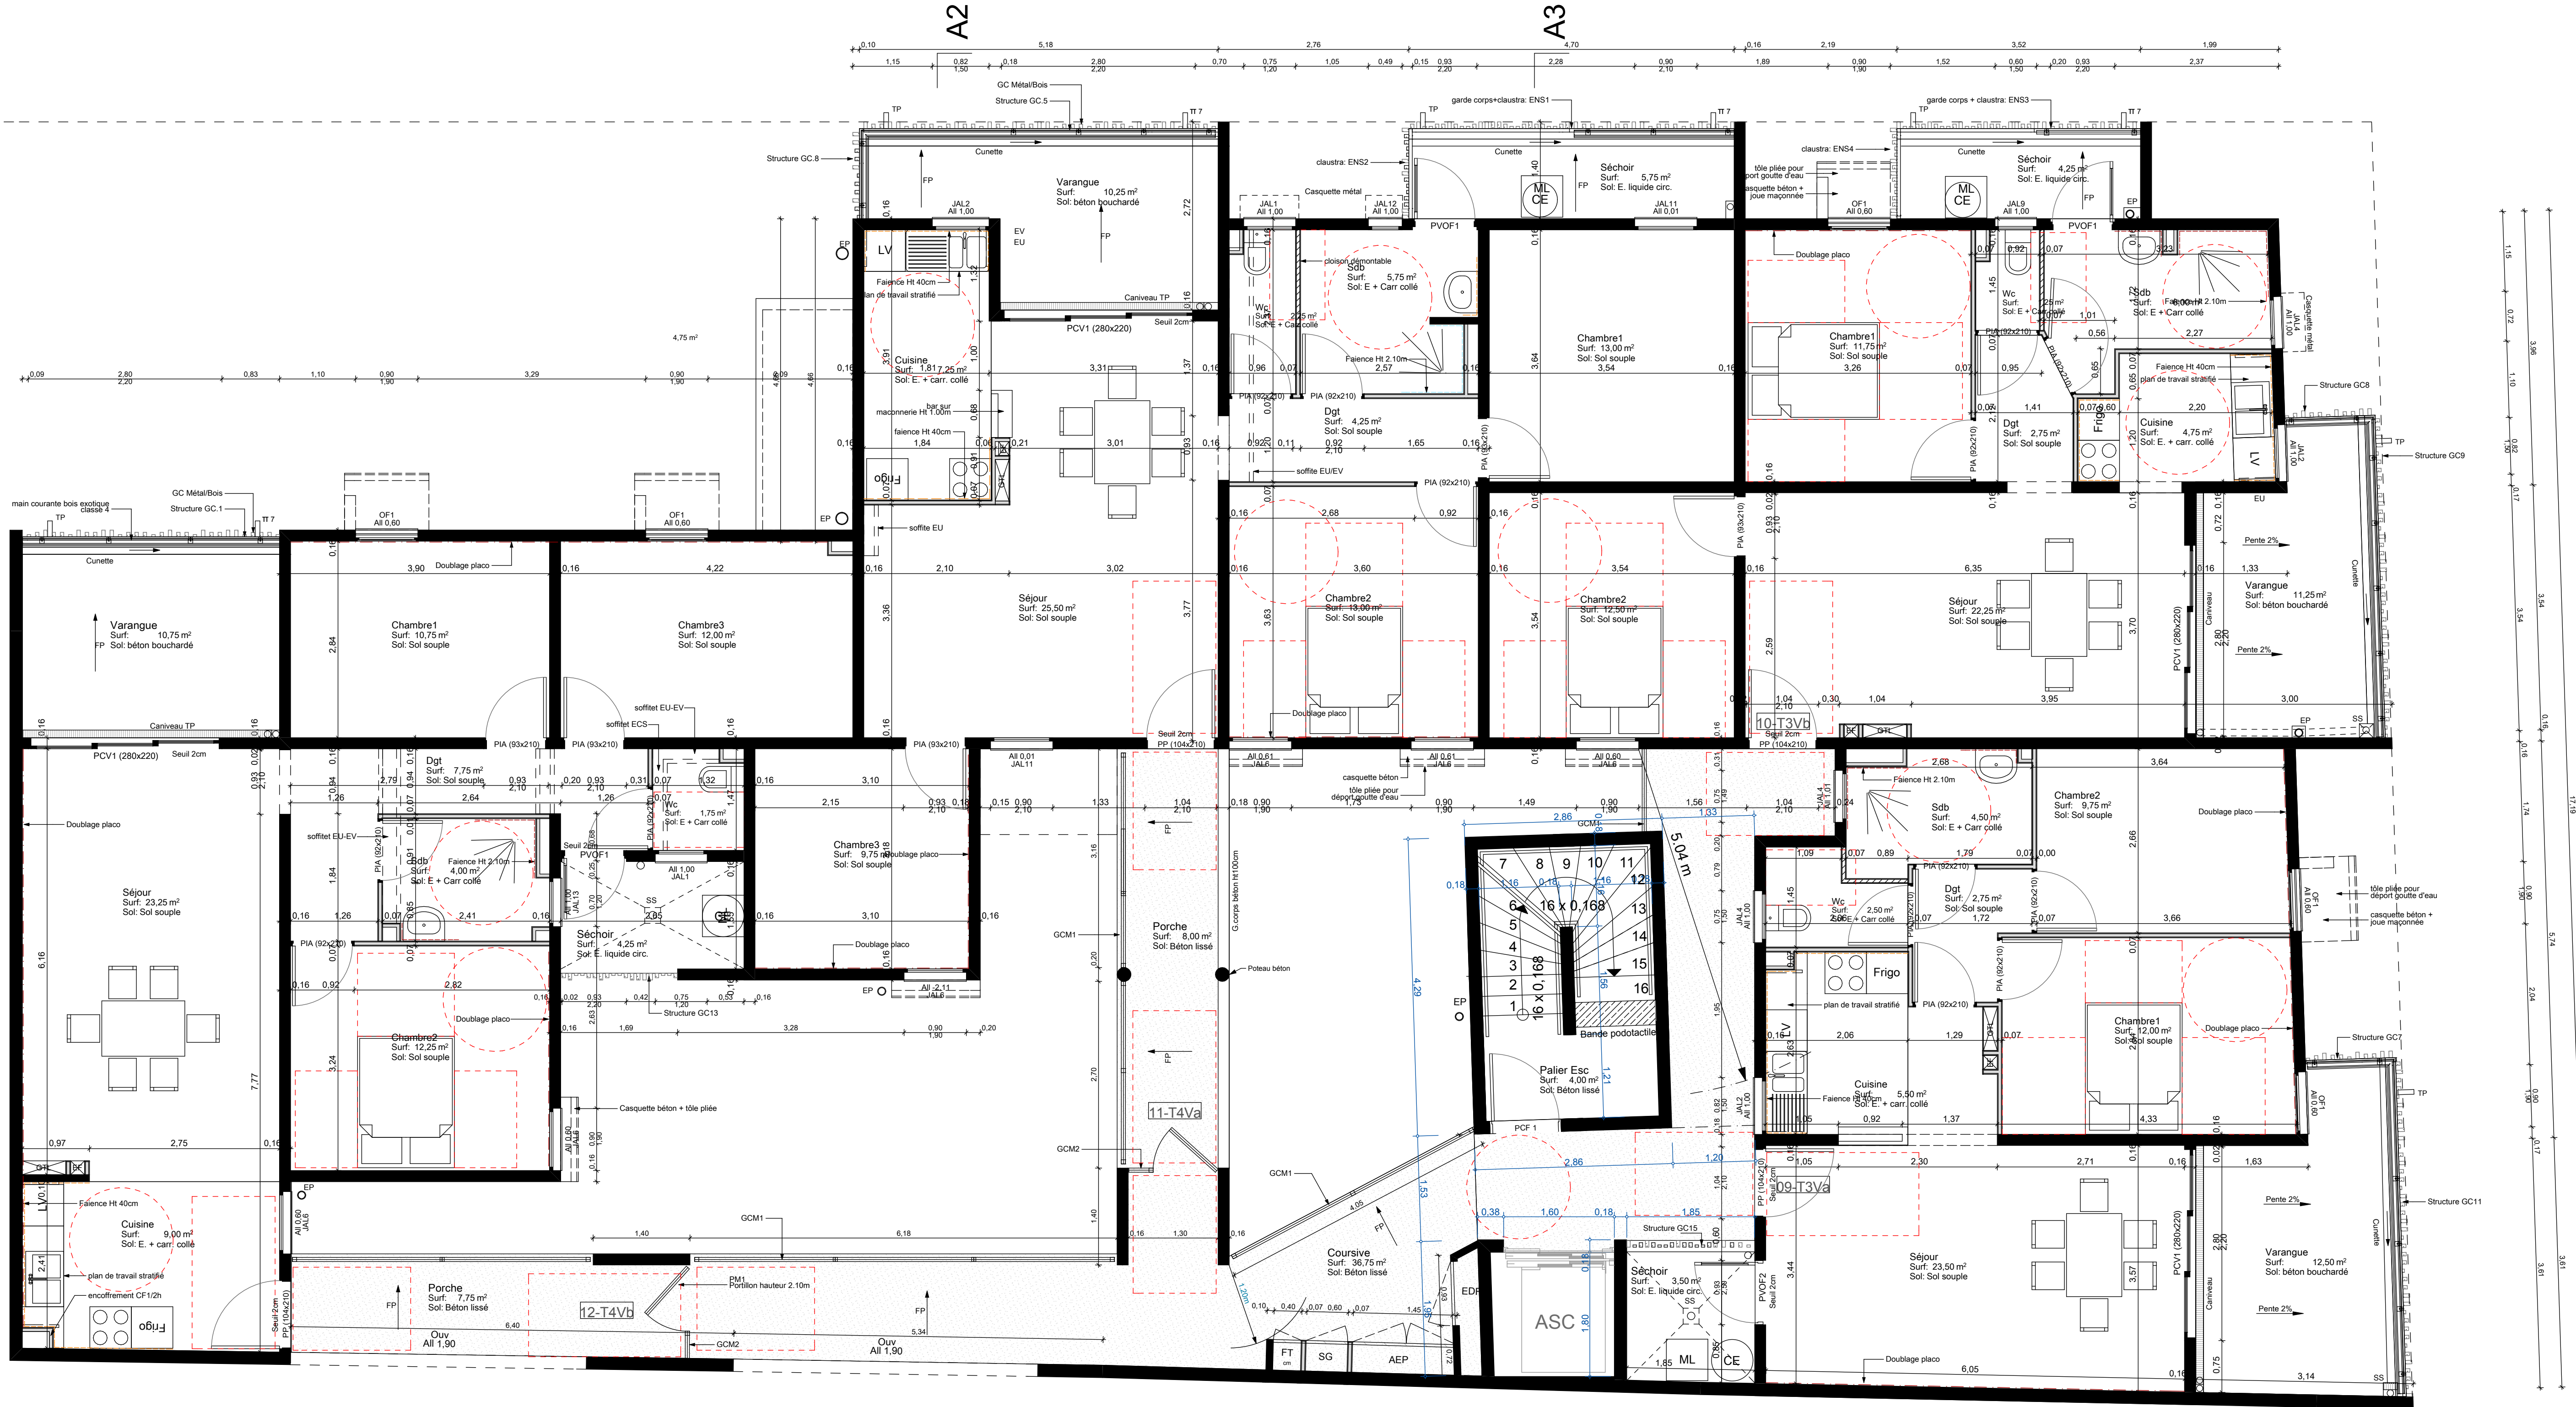


DEPARTEMENT DE LA REUNION
COMMUNE DE SAINT DENIS

DESIGNATION DU PROJET		DESIGNATION DE LA PRESENTATION	
L' HORLOGE 256 rue du Marechal Leclerc 97400 Saint Denis		DCE	
N°:	A6	Plan:	R+3
Echelle(s):	1:50		
N° affaire	2013-07	Date:	23/09/2015



Construction de 24 logts
collectifs et 2 commerces

MAITRISE D'OUVRAGE		SCCV RUBIS	
ARCHITECTE	neo architectes	27 rue de L'Océan Indien La Pointe des Châteaux 97436 Saint Leu Tel: 02 62 71 14 51 / Fax: 02 62 71 14 53 vincent.demontis@neo-archi.fr / laurent.bernard@neo-archi.fr	
BE FLUIDES	IT	27 rue de L'Océan Indien La Pointe des Châteaux 97436 Saint Leu Tel: 02 62 71 14 51 / Fax: 02 62 71 14 53 f.guillaud@ing-tropical.fr	
BE STRUCTURE	FORT INGENIEUR CONSEIL	70 rue Augustin Archaubaud 97410 Saint Pierre Tel: 02 62 96 12 37 / Fax: 02 62 96 12 38 fort@fort.fr	
Ind	Date	Modifications	
A	09/03/2016	Modification cage escalier	
B	17/03/2016	Mise à jour plans - RICT	

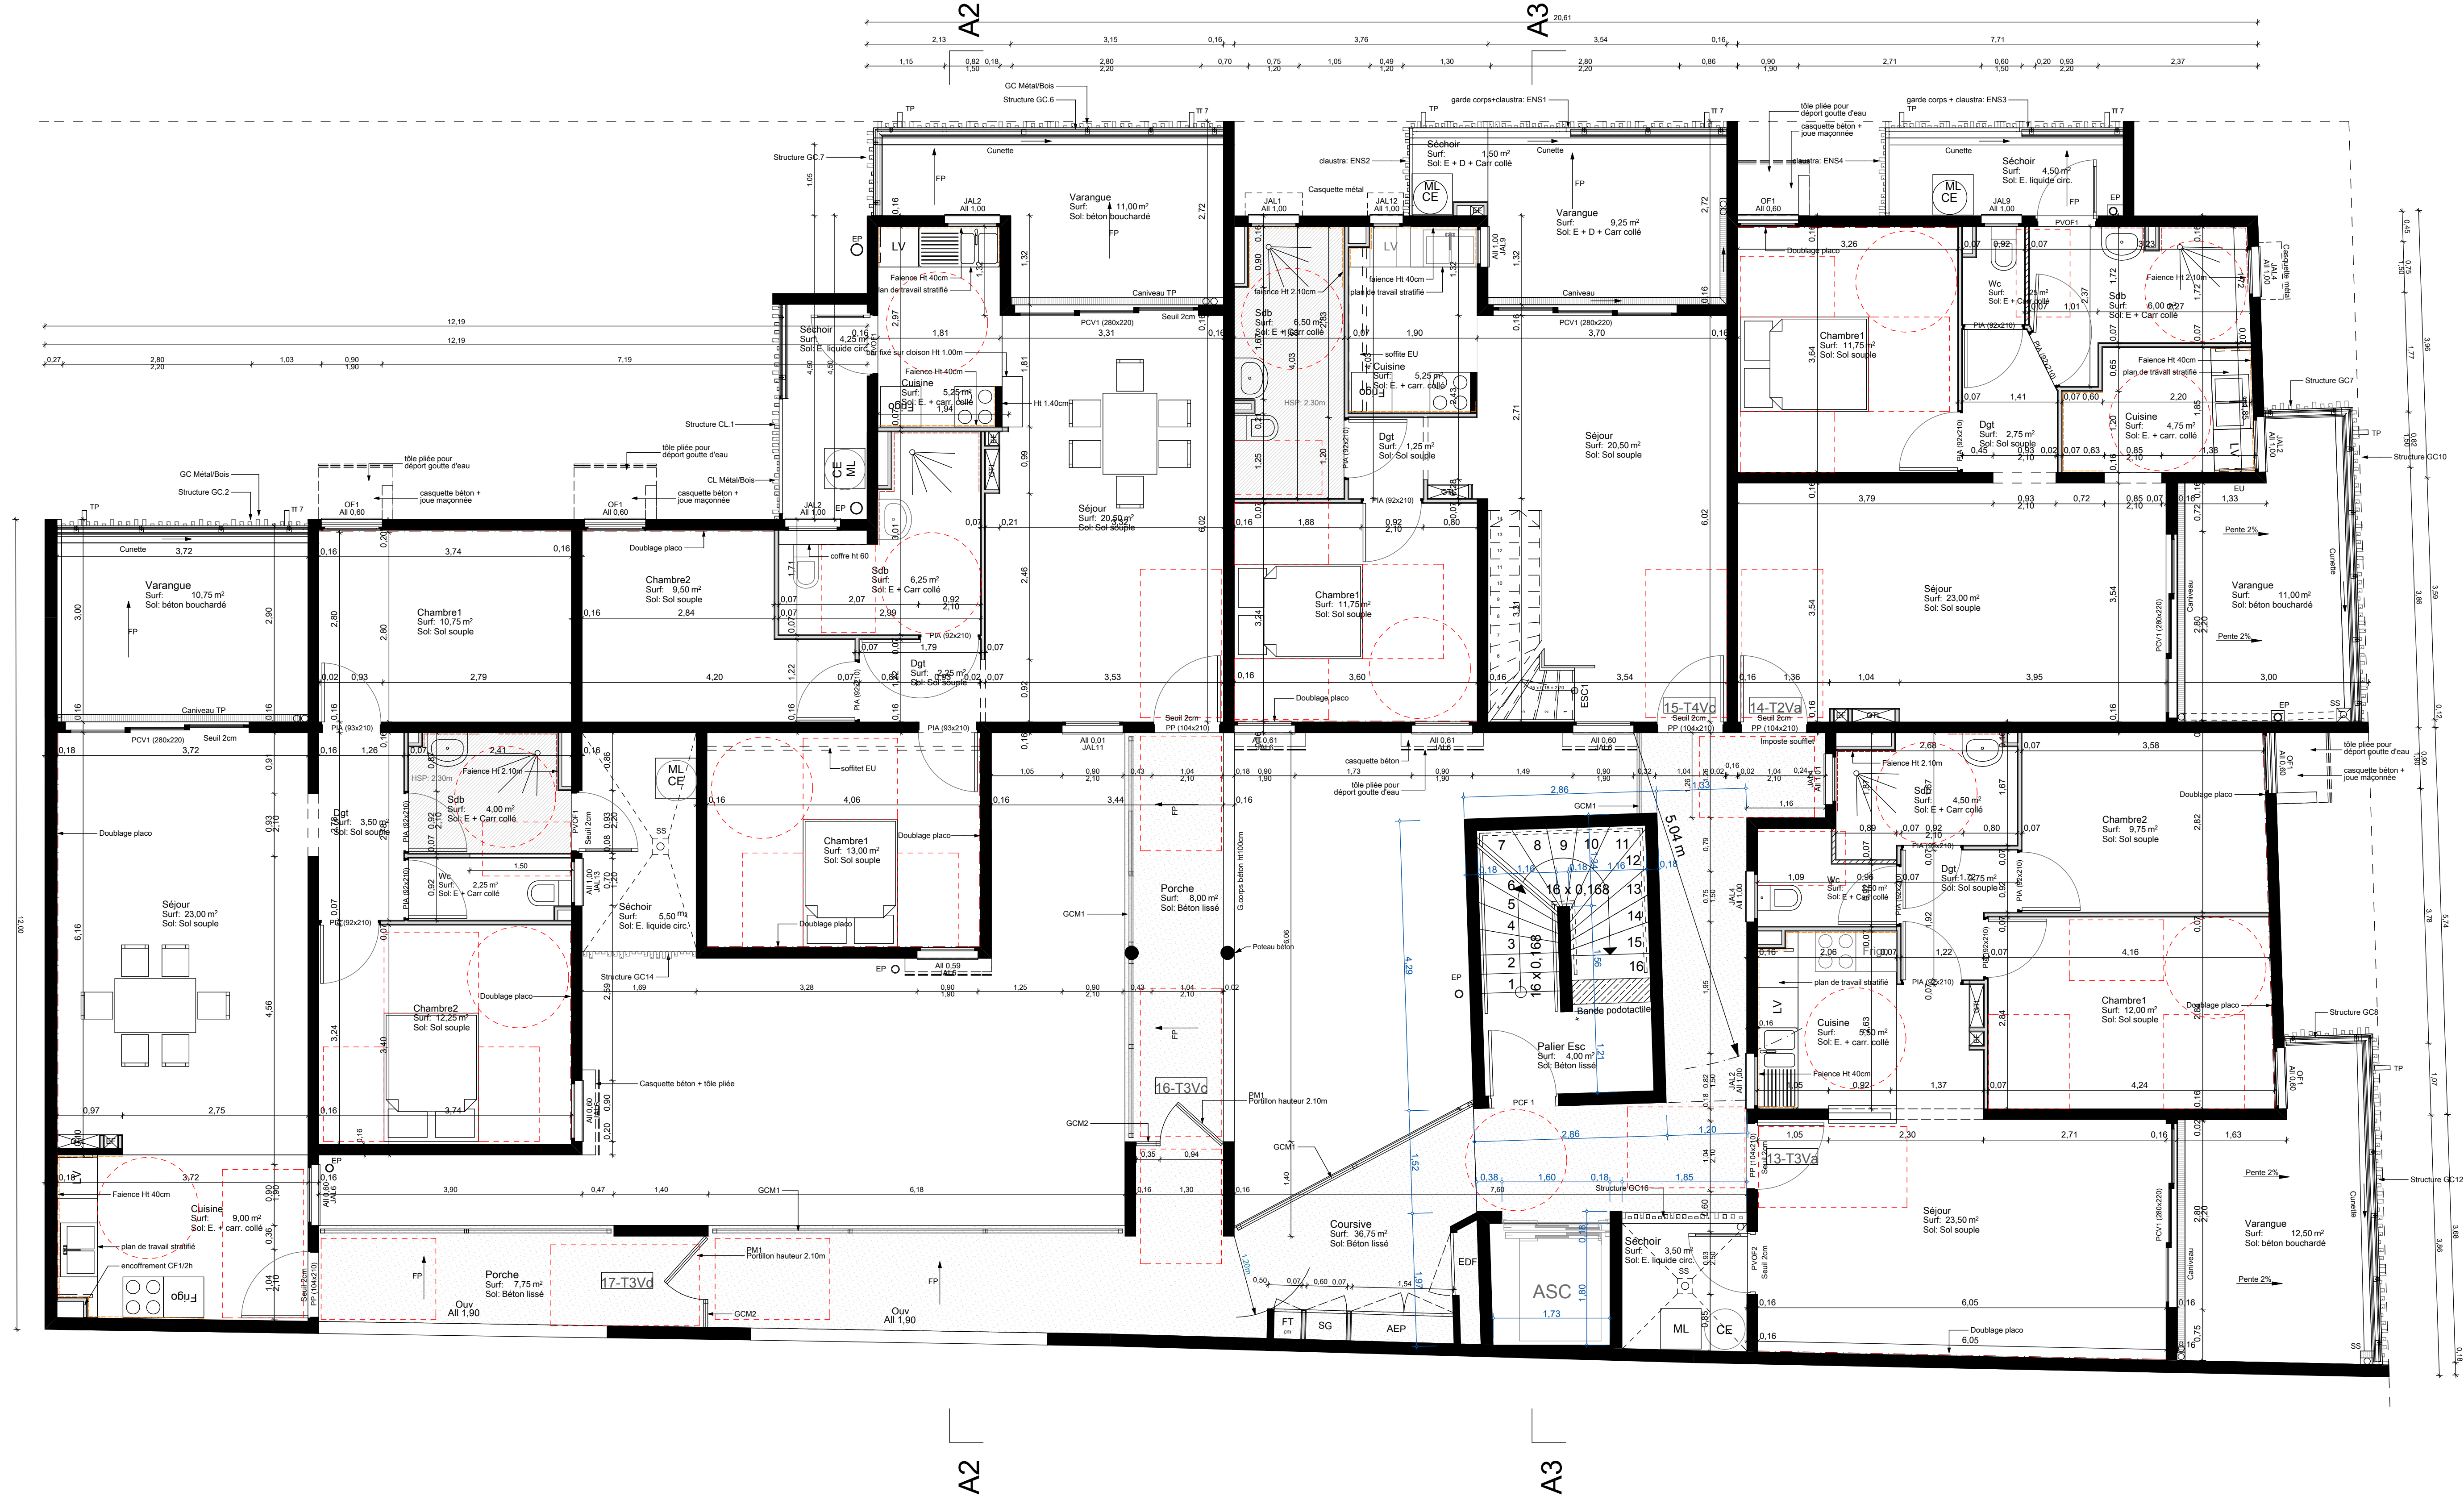

DEPARTEMENT DE LA REUNION
COMMUNE DE SAINT DENIS

DESIGNATION DU PROJET

L' HORLOGE
256 rue du Marechal
Leclerc 97400 Saint Denis


DESIGNATION DE LA PRESENTATION

DCE

N°:	A7	Plan:	R+4
Echelle(s):	1:50		
N° affaire	2013-07	Date:	23/09/2015

Construction de 24 logts
collectifs et 2 commerces

MAITRISE D'OUVRAGE	SCCV RUBIS	
ARCHITECTE neo architectes	27 rue de L'Océan Indien La Pointe des Châteaux 97436 Saint Leu Tel: 02 62 71 14 51 / Fax: 02 62 71 14 53 vincent.demontrons@neo-arch.fr / laurent.adevignes@neo-arch.fr	
BE FLUIDES IT	27 rue de L'Océan Indien La Pointe des Châteaux 97436 Saint Leu Tel: 02 62 71 14 51 / Fax: 02 62 71 14 53 f.guyot@ing-tropical.fr	
BE STRUCTURE FORT INGENIEUR CONSEIL	70 rue Augustin Archaubaud 97410 Saint Pierre Tel: 02 62 96 12 37 / Fax: 02 62 96 12 38 fort@fort.fr	
Ind	Date	Modifications
A	09/03/2016	Modification cage escalier
B	17/03/2016	Mise à jour plans - RICT

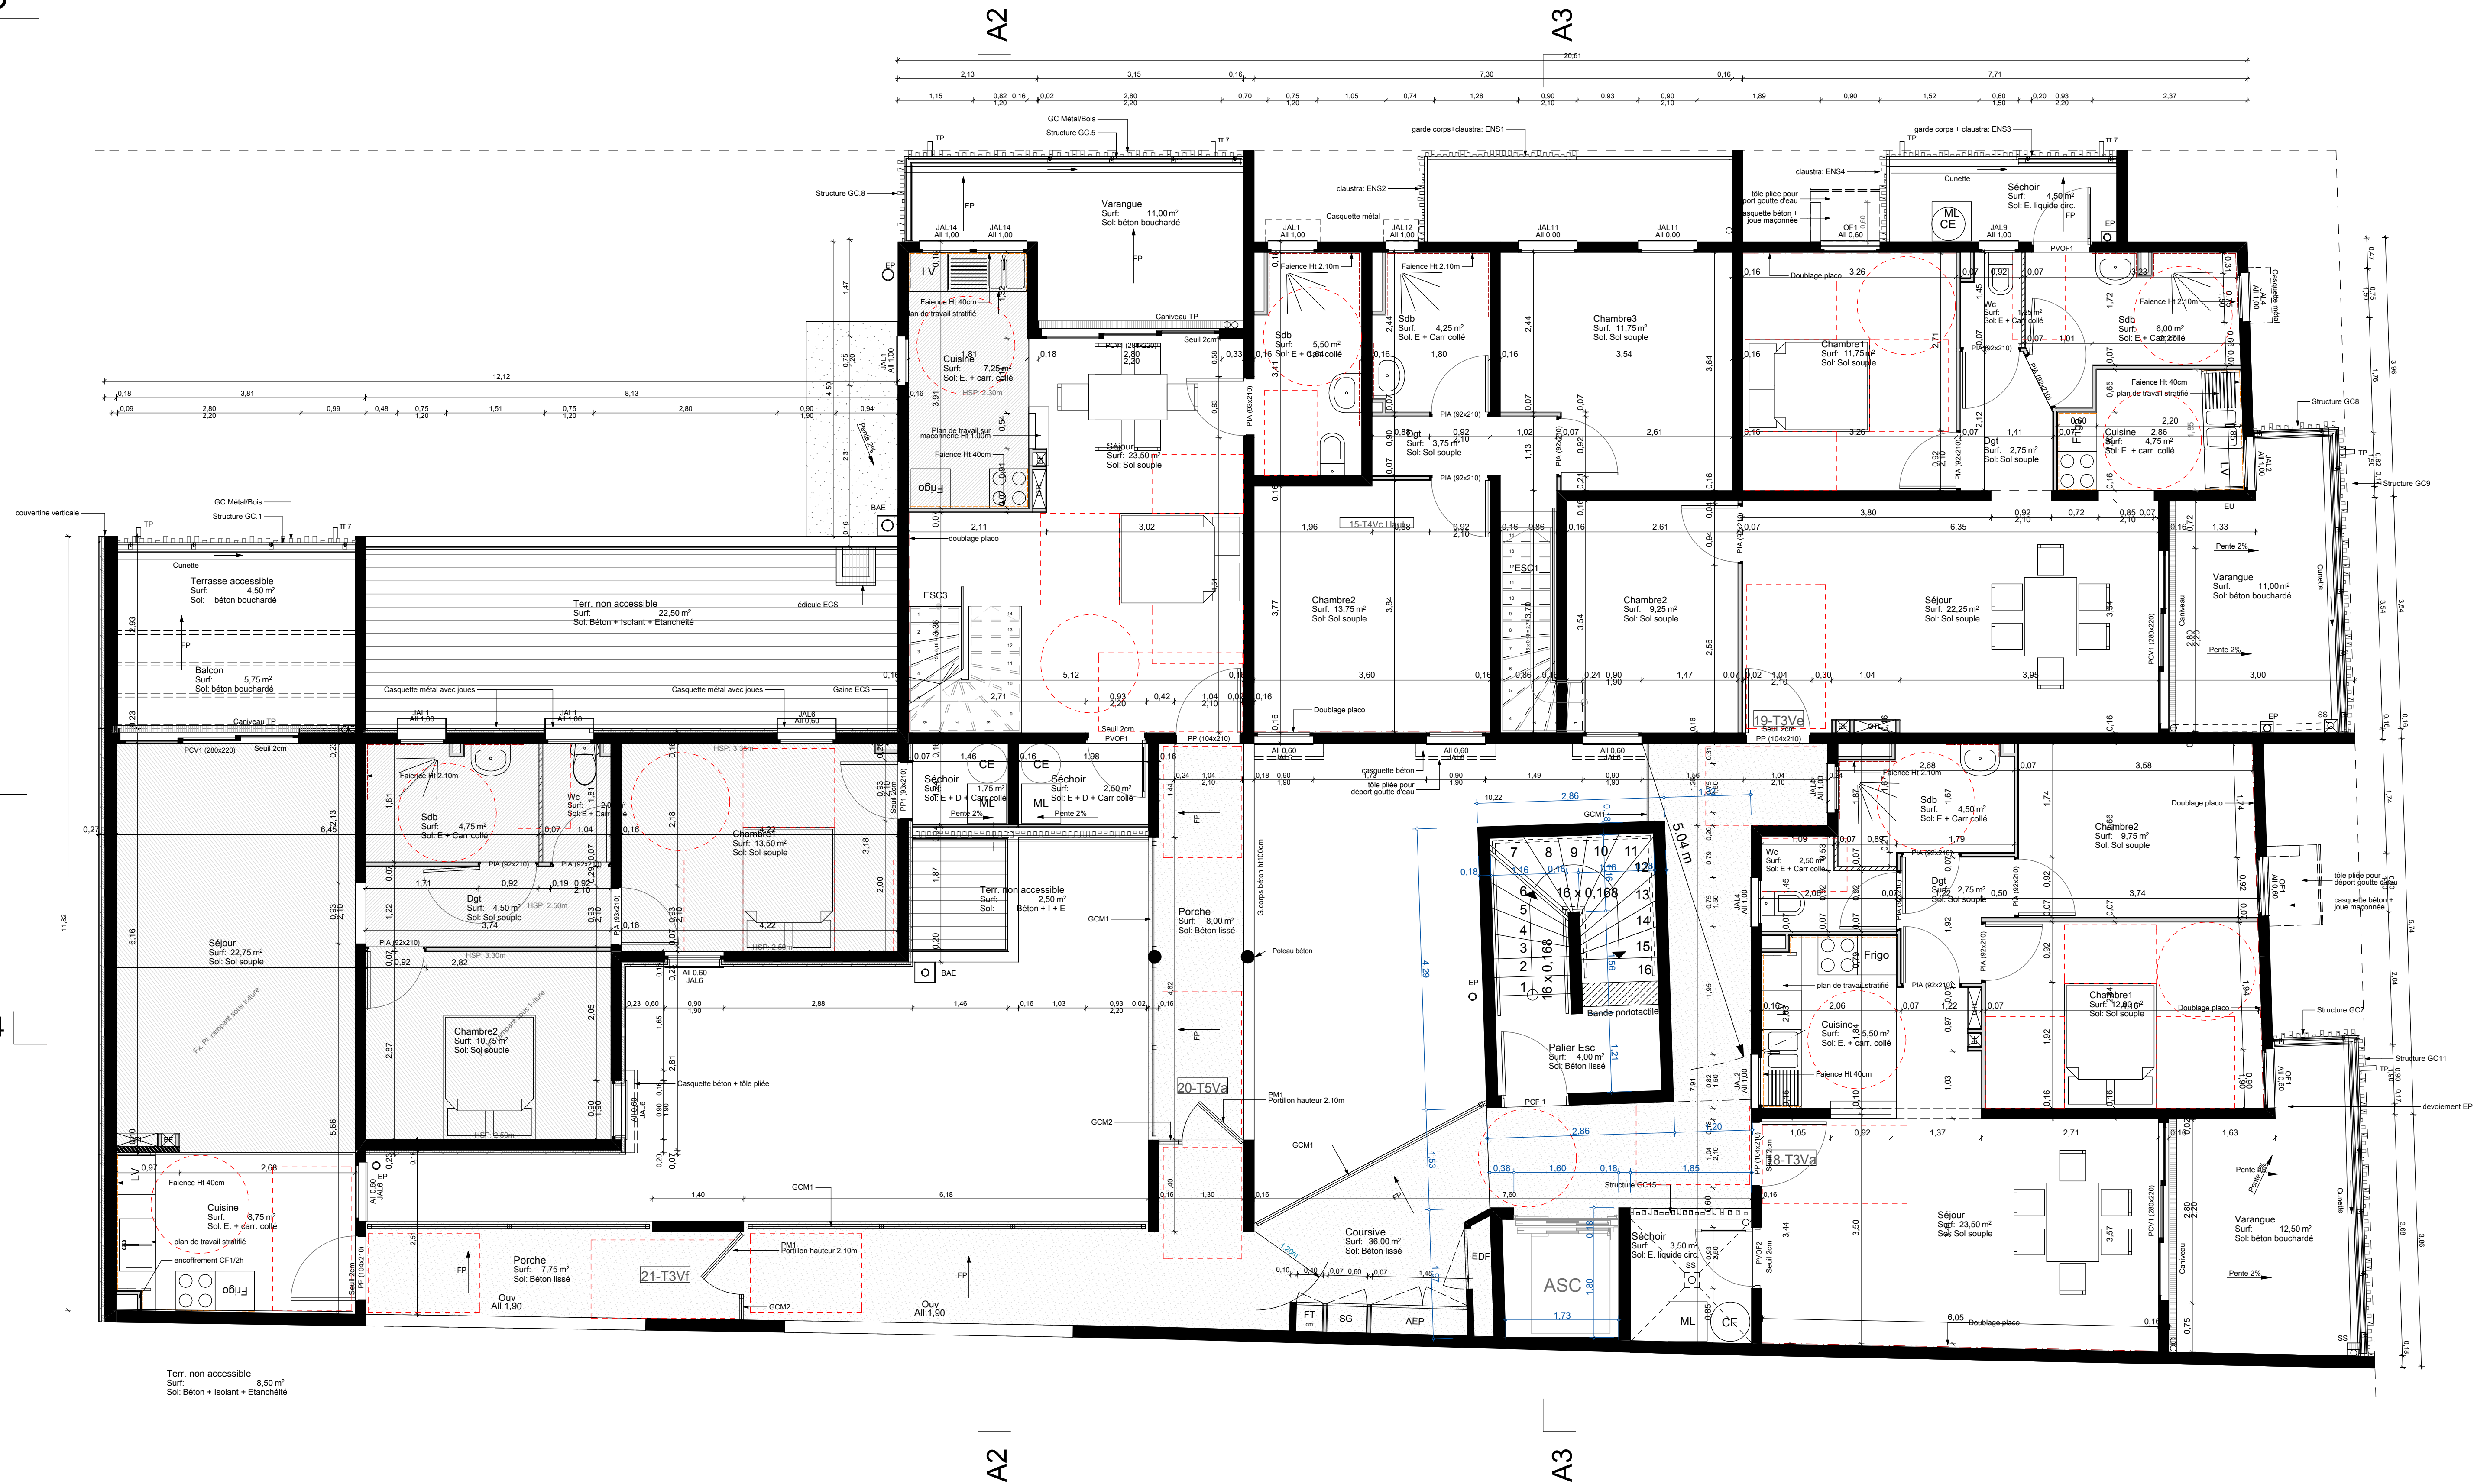**DEPARTEMENT DE LA REUNION
COMMUNE DE SAINT DENIS**

DESIGNATION DU PROJET

DESIGNATION DE LA PRESENTATION

L' HORLOGE**DCE**256 rue du Marechal
Leclerc 97400 Saint Denis

N°:

A8

Plan:

R+5

Echelle(s):

1:50

N° affaire

2013-07

Date:

23/09/2015

Construction de 24 logts
collectifs et 2 commerces**MAITRISE D'OUVRAGE**

SCCV RUBIS

ARCHITECTE

neo architectes

BE FLUIDES

IT

BE STRUTURE

FORT INGENIEUR CONSEIL

Ind

Date

Modifications

A

09/03/2016

Modification cage escalier

B

17/03/2016

Mise à jour plans - RICT



27 rue de L'Océan Indien
La Pointe des Châteaux
97436 Saint Leu
Tel: 02 62 71 14 51 / Fax: 02 62 71 14 53
vincenc.demontis@neo-arch.fr / laurent.demontis@neo-arch.fr

27 rue de L'Océan Indien
La Pointe des Châteaux
97436 Saint Leu
Tel: 02 62 71 14 51 / Fax: 02 62 71 14 53
f.demontis@neo-arch.fr


70 rue Augustin Archaud
97410 Saint Pierre
Tel: 02 62 96 12 37 / Fax: 02 62 96 12 38
fort@scv-rubis.fr

R+6

A5

A4

acrotère + couverture

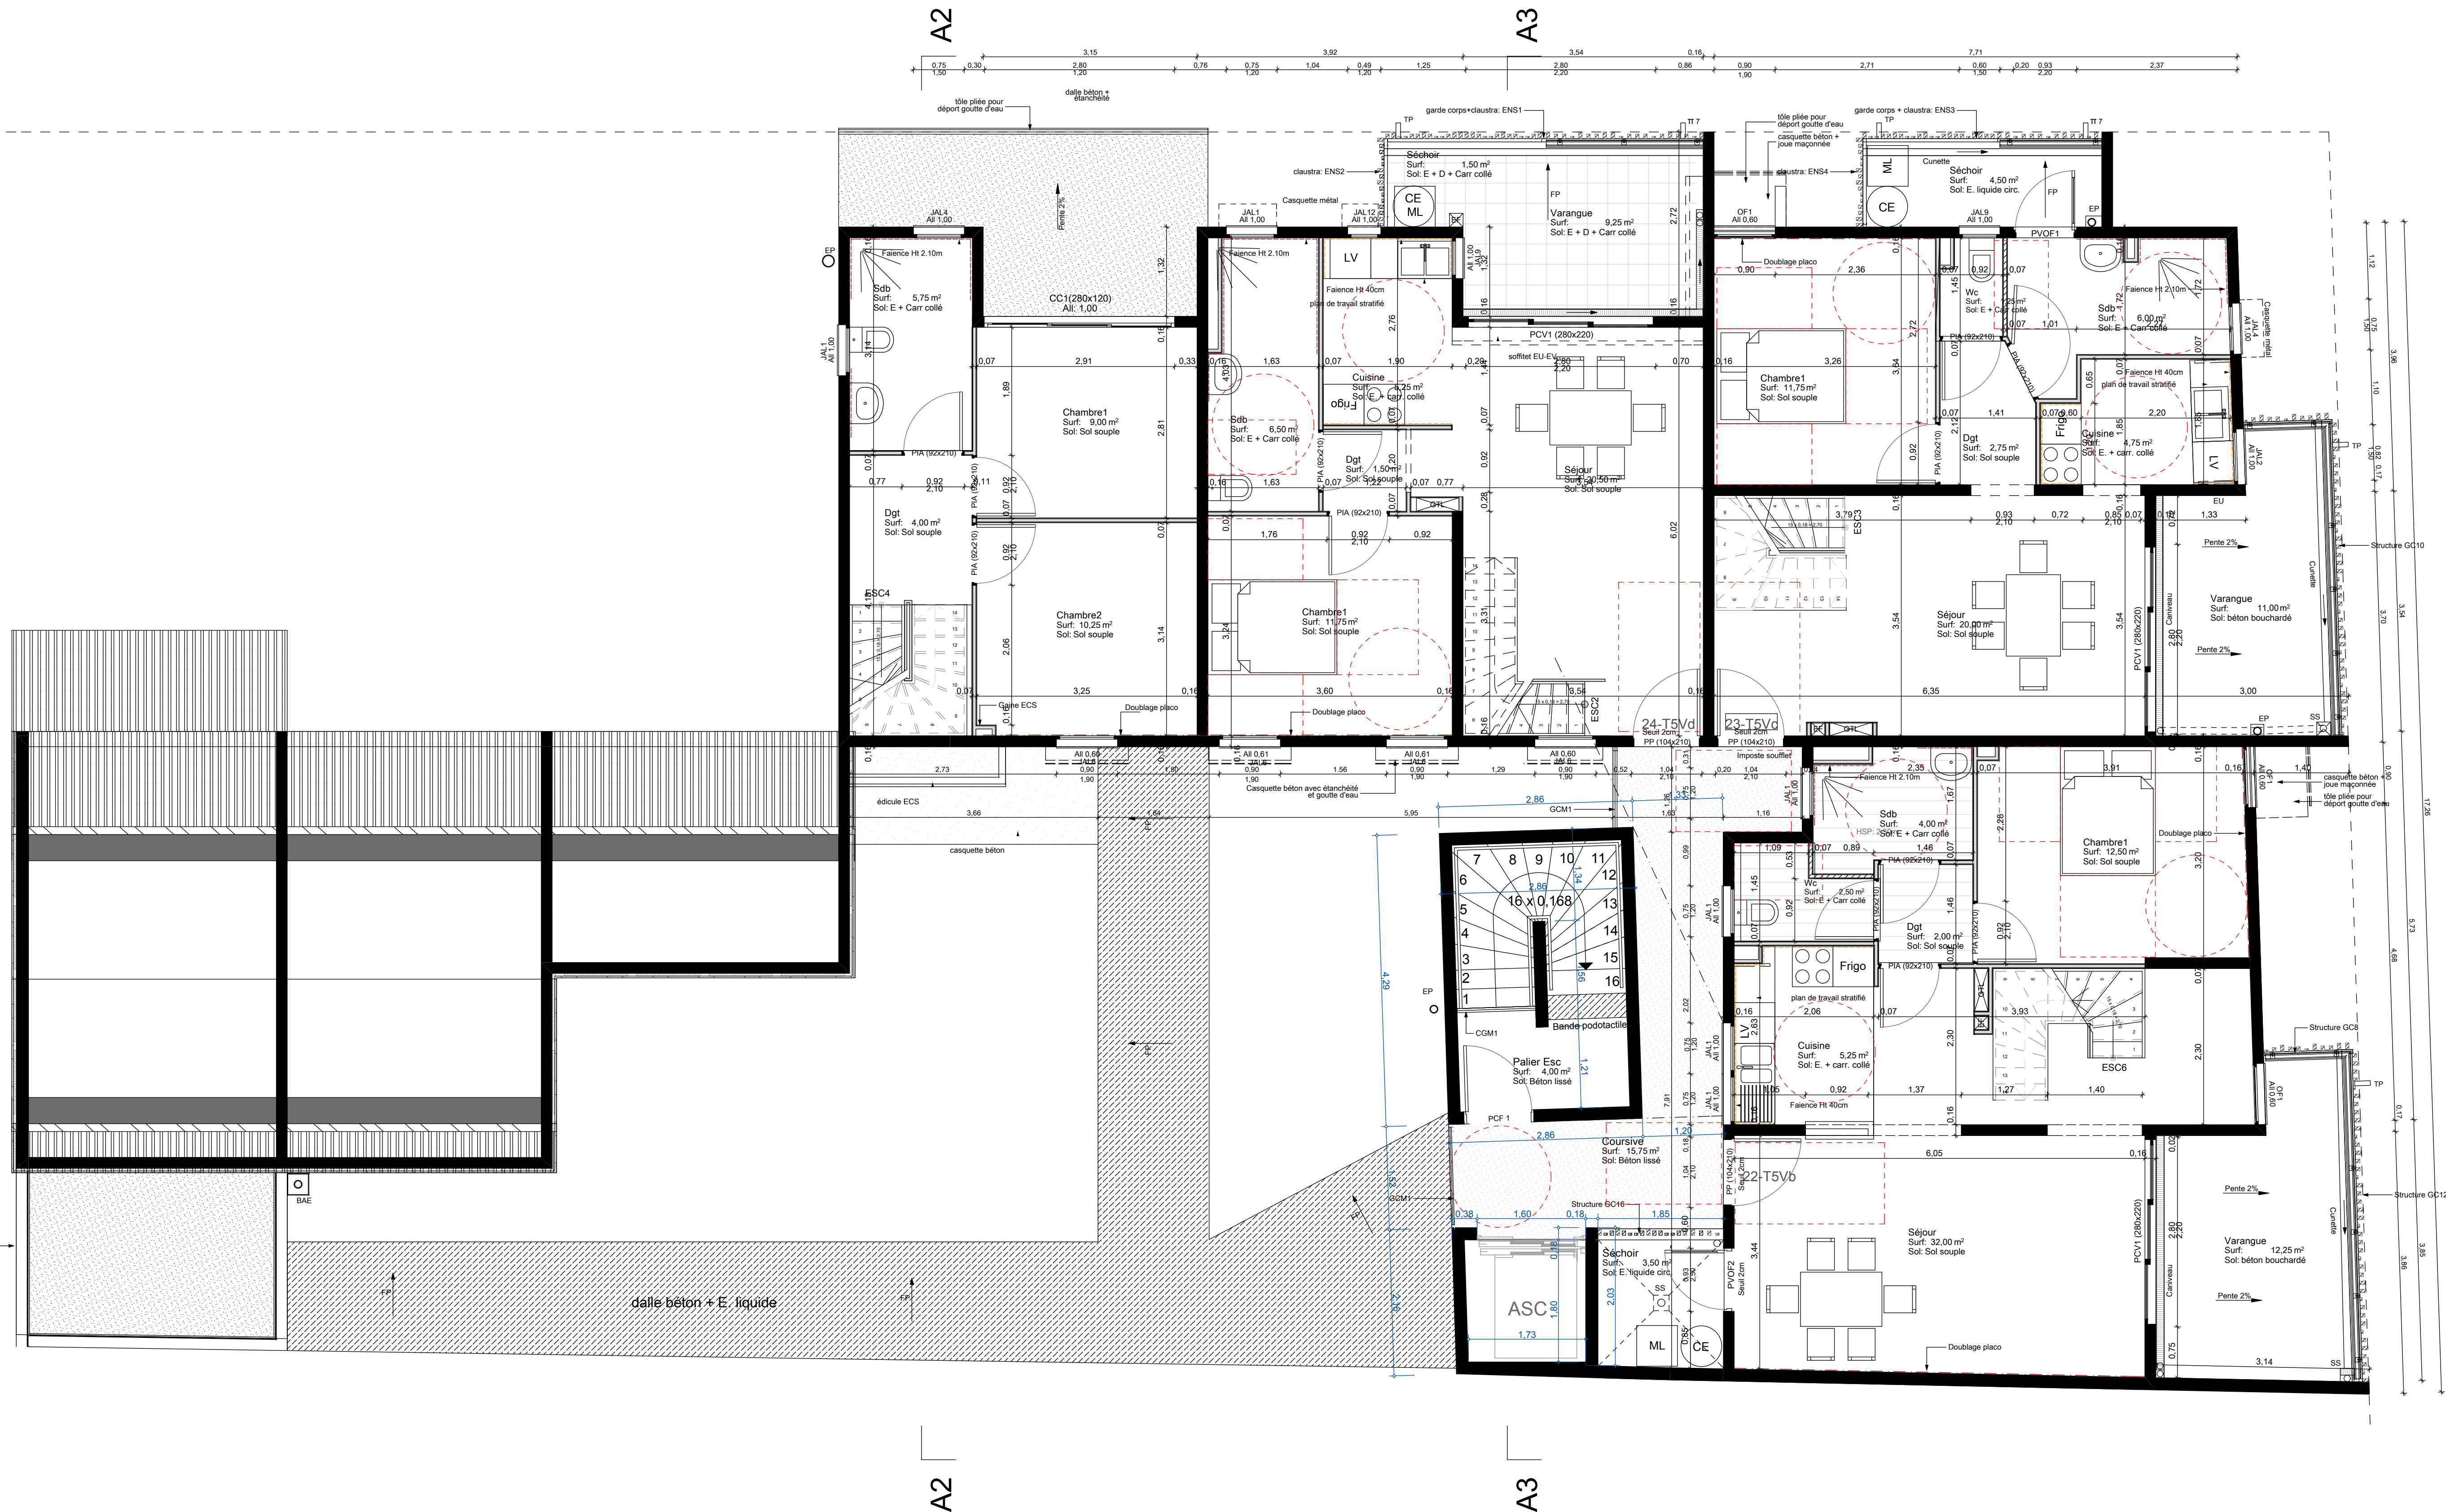

DEPARTEMENT DE LA REUNION
COMMUNE DE SAINT DENIS

DESIGNATION DU PROJET

DESIGNATION DE LA PRESENTATION

L' HORLOGE

DCE

256 rue du Marechal
Leclerc 97400 Saint Denis

N°: A9

Plan: R+6

Echelle(s): 1:50

N° affaire 2013-07 Date: 23/09/2015



Construction de 24 logts
collectifs et 2 commerces

MAITRISE D'OUVRAGE

SCCV RUBIS

ARCHITECTE
neo architectes

27 rue de L'Océan Indien
La Pointe des Chateaux
97430 Saint Leu
Tel: 02 62 71 14 51 / Fax: 02 62 71 14 53
vincent.demontiers@neo-archi.fr / laurent.demontiers@neo-archi.fr

neo architectes

BE FLUIDES
IT

27 rue de L'Océan Indien
La Pointe des Chateaux
97430 Saint Leu
Tel: 02 62 71 14 51 / Fax: 02 62 71 14 53
f.guyot@ing-tropical.fr

IT

BE STRUTURE
FORT INGENIEUR CONSEIL

70 rue Augustin Archaubaud
97410 Saint Pierre
Tel: 02 62 96 12 37 / Fax: 02 62 96 12 38
fort@fort.fr

FORT INGENIEUR CONSEIL

Ind	Date	Modifications
A	09/03/2016	Modification cage escalier
B	17/03/2016	Mise à jour plans - RICT



DEPARTEMENT DE LA REUNION COMMUNE DE SAINT DENIS			
DESIGNATION DU PROJET		DESIGNATION DE LA PRESENTATION	
L' HORLOGE 256 rue du Marechal Leclerc 97400 Saint Denis		DCE	
		N°: A10	Plan: R+7
		Echelle(s): 1:50	
		N° affaire 2013-07	Date: 23/09/2015



Construction de 24 logts collectifs et 2 commerces

MAITRISE D'OUVRAGE		SCCV RUBIS
ARCHITECTE neo architectes		27 rue de L'Océan Indien La Pointe des Châteaux 97436 Saint Leu Tel: 02 62 71 14 51 / Fax: 02 62 71 14 53 vincent.demontiers@neo-archi.fr / laurent.abeille@neo-archi.fr
BE FLUIDES IT		27 rue de L'Océan Indien La Pointe des Châteaux 97436 Saint Leu Tel: 02 62 71 14 51 / Fax: 02 62 71 14 53 f.guittel@ing-tropical.fr
BE STRUCTURE FORT INGENIEUR CONSEIL		710 rue Augustin Archaubaud 97410 Saint Pierre Tel: 02 62 96 12 37 / Fax: 02 62 96 12 38 fort@scv.re
Ind	Date	Modifications
A	09/03/2016	Modification cage escalier
B	17/03/2016	Mise à jour plans - RICT