



R-1 Parking

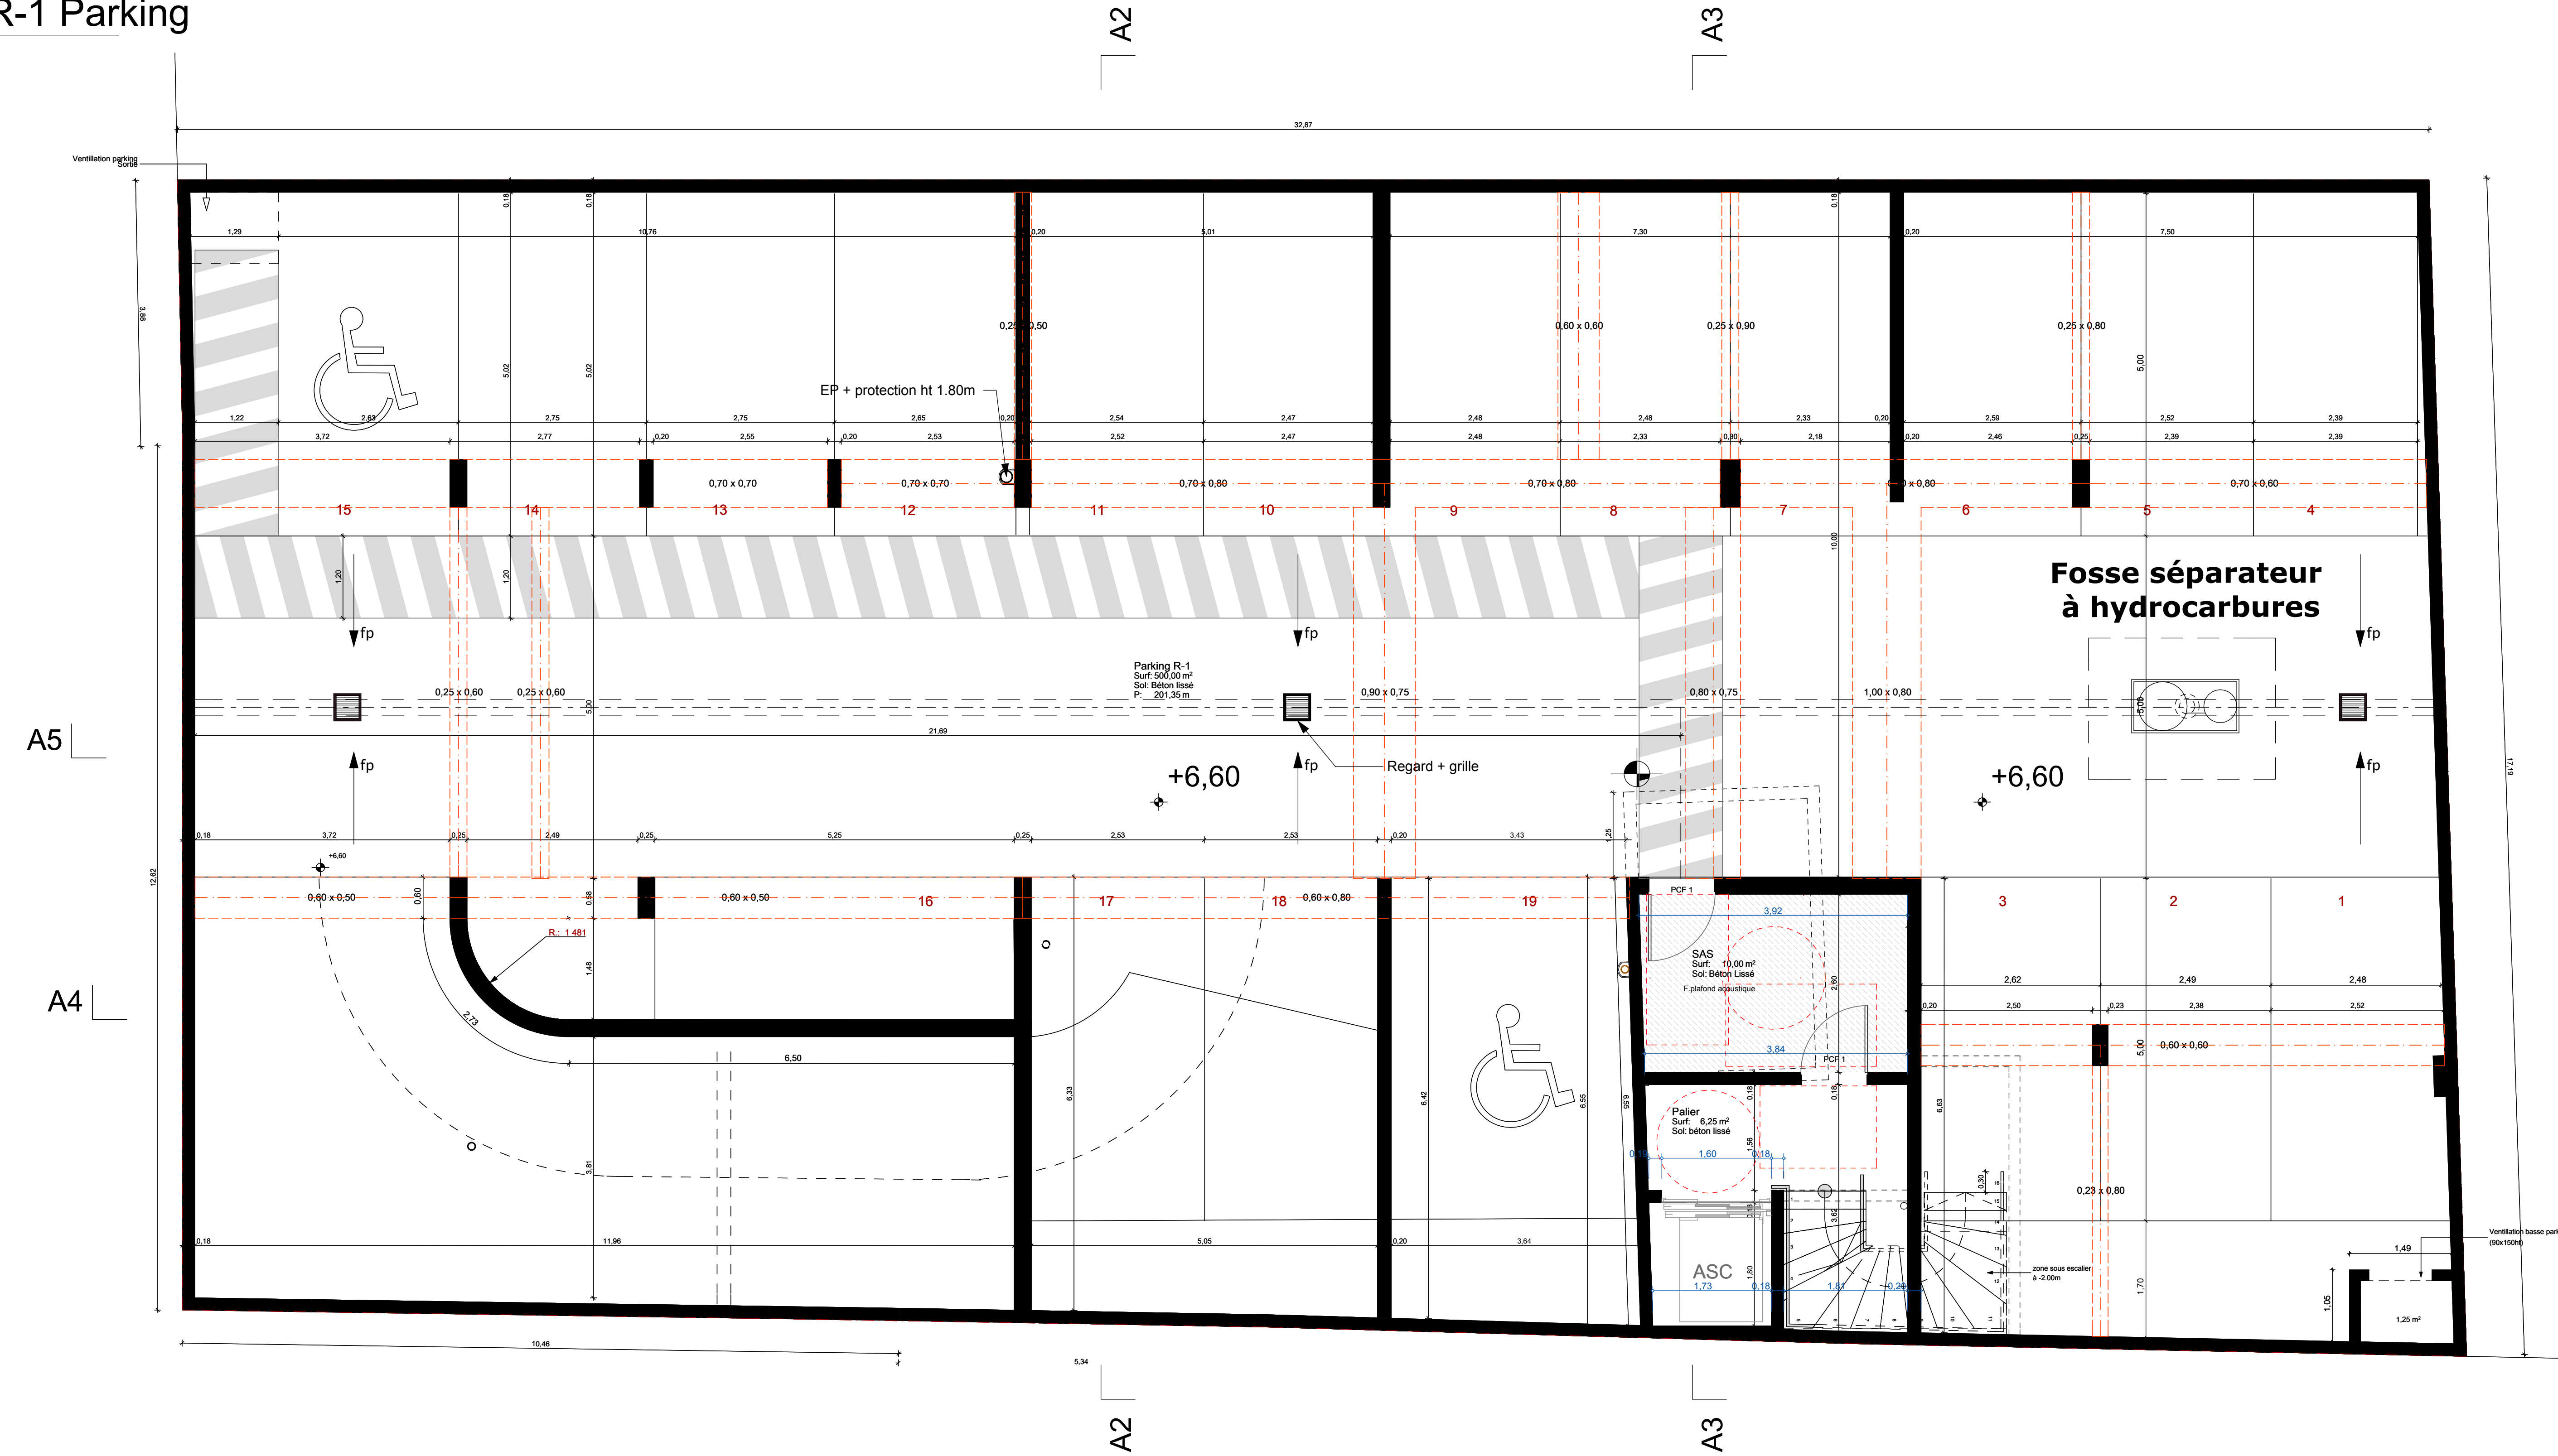

LEGENDE

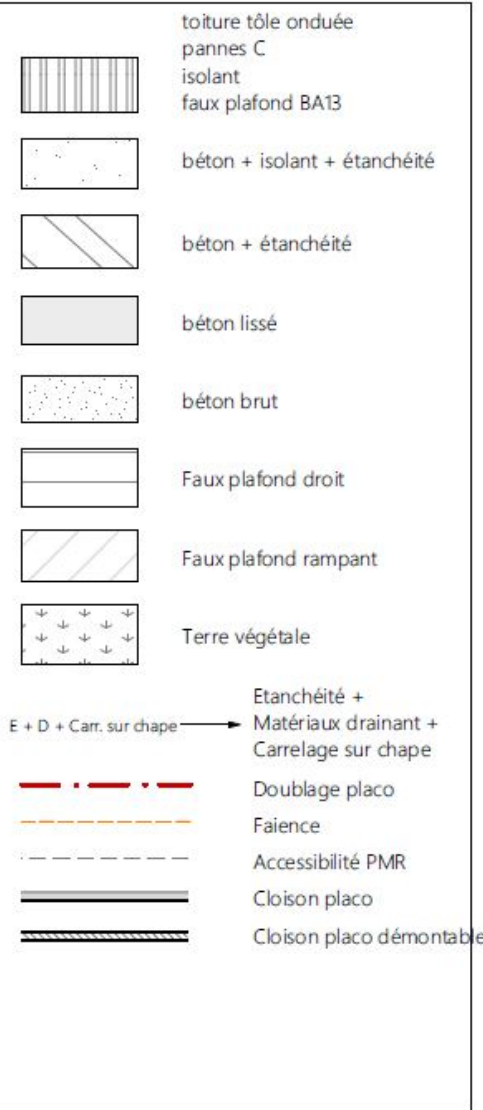

DEPARTEMENT DE LA REUNION
COMMUNE DE SAINT DENIS

DESIGNATION DU PROJET	DESIGNATION DE LA PRESENTATION	
L' HORLOGE 256 rue du Marechal Leclerc 97400 Saint Denis	DCE	
	N°: A2	Plan: R-1- Parking
	Echelle(s): 1:50	
	N° affaire 2013-07	Date: 23/09/2015



Construction de 24 logts
collectifs et 2 commerces

MAITRISE D'OUVRAGE		SCCV RUBIS
ARCHITECTE neo architectes	27 rue de L'Océan Indien La Pointe des Châteaux 97430 Saint Leu Tel: 02 62 71 14 51 / Fax: 02 62 71 14 53 vincent.demontvire@neo-archi.fr / laurent.demontvire@neo-archi.fr	neo architectes
BE FLUIDES IT	27 rue de L'Océan Indien La Pointe des Châteaux 97430 Saint Leu Tel: 02 62 71 14 51 / Fax: 02 62 71 14 53 f.guibal@ing-tropical.fr	IT
BE STRUTURE FORT INGENIEUR CONSEIL	70 rue Augustin Archaubaud 97410 Saint Pierre Tel: 02 62 96 12 37 / Fax: 02 62 96 12 38 fort@scv.re	
Ind	Date	Modifications
A	09/03/2016	Modification cage escalier
B	17/03/2016	Mise à jour plans - RICT